
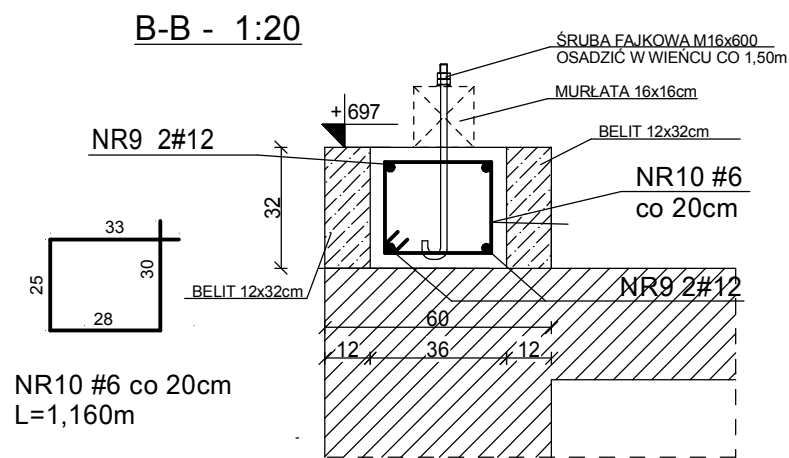
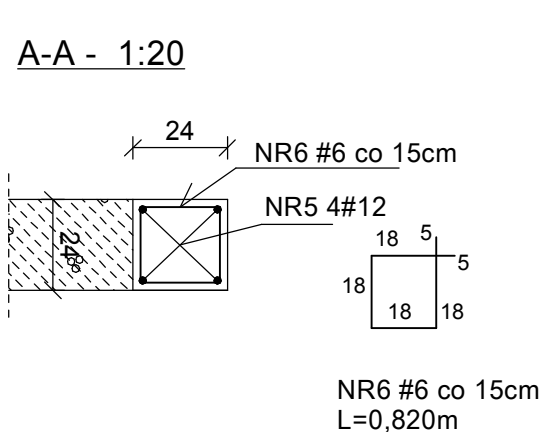
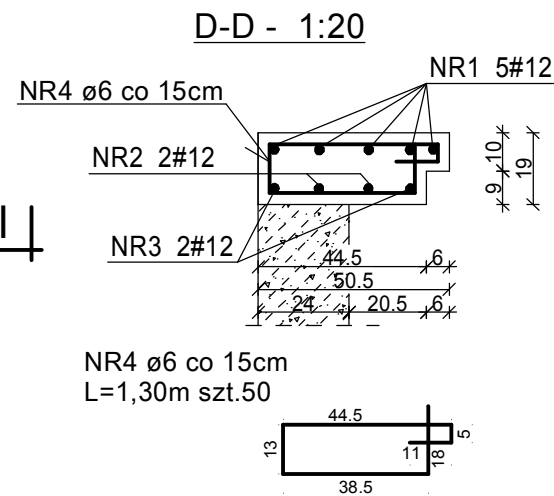
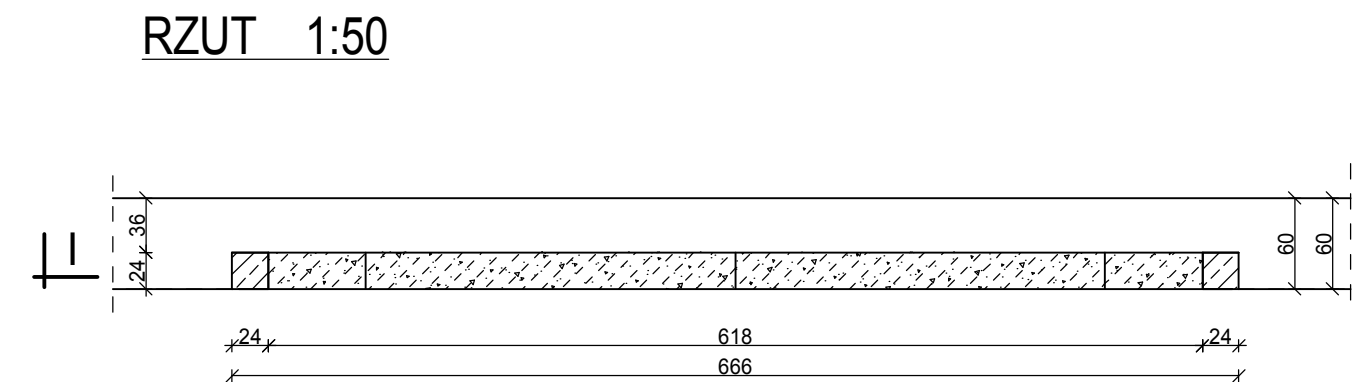
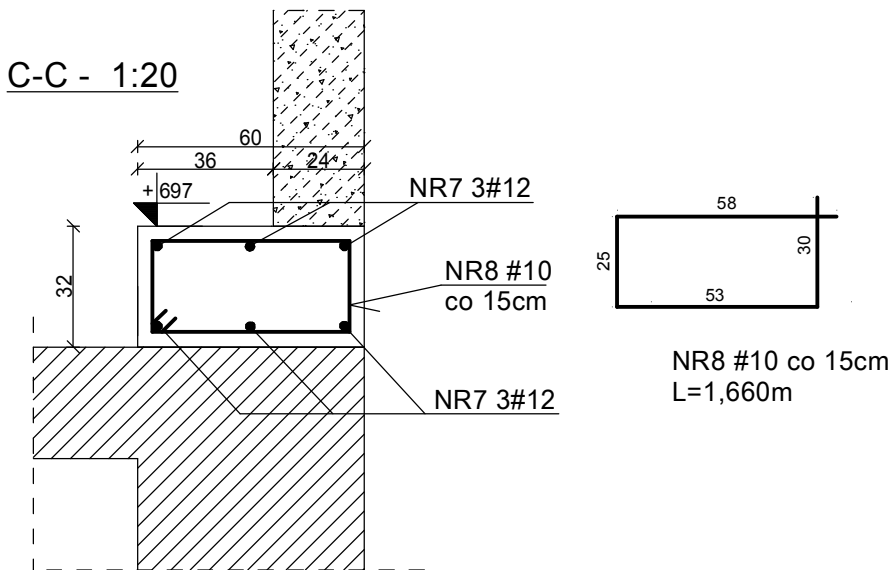


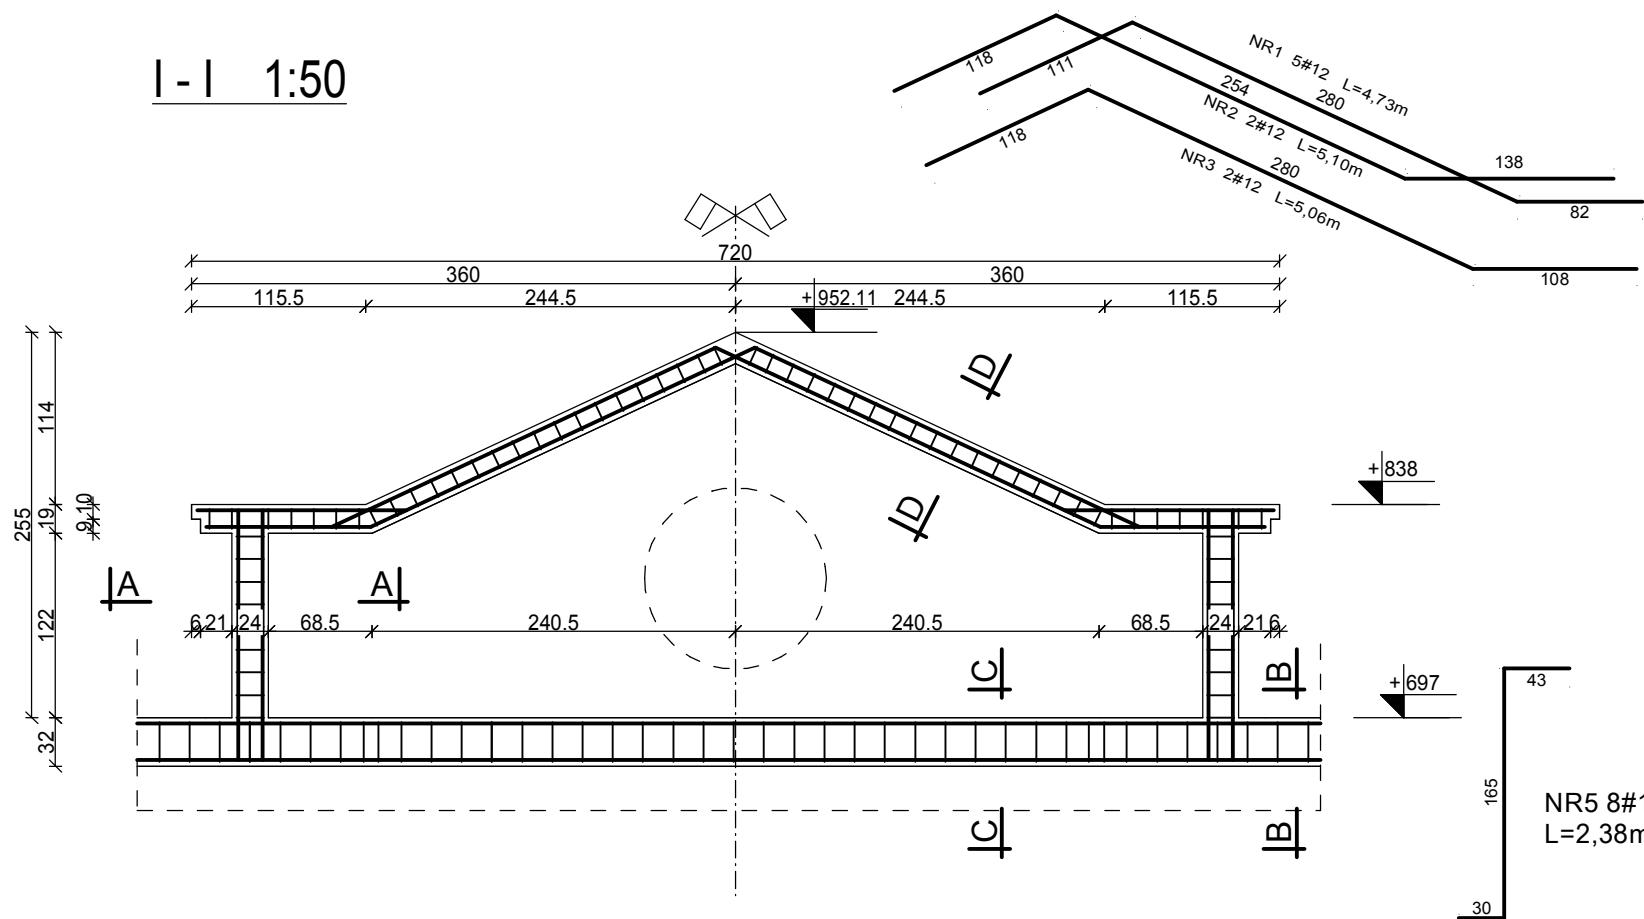

ZESTAWIENIE STALI ZBROJENIOWEJ									
NR PRĘT	ŚREDNICA		DŁUGOŚĆ	ILOŚĆ w elemencie	ILOŚĆ elementów	RAZEM SZTUK	A-III N # 6	A-III N # 10	A-III N # 12
	#	#	L [mb]	[szt.]	[szt.]	N [szt.]			
1		12	4,73	5	2	10			47,30
2		12	5,10	2	2	4			20,40
3		12	5,06	2	2	4			20,24
4	6		1,30	25	2	50	65,00		
5		12	2,38	4	2	8			19,04
6	6		0,82	9	2	18	14,76		
7		12	6,95	6	1	6			41,70
8		10	1,66	50	1	50		83,00	
9		12	62,40	4	1	4			249,60
			+ 15% na zakłady						37,44
10	6		1,16	315	1	315	365,40		
DŁUGOŚĆ RAZEM						mb	445,16	83,00	435,72
CIĘŻAR 1mb						kg	0,222	0,617	0,888
CIĘŻAR ŚREDNICAMI						kg	98,83	51,21	386,92
CIĘŻAR OGÓŁEM						kg	98,83	438,13	

- UWAGI :
- WYMIARY PRĘTÓW PODANO PO ZEWNĘTRZNYM OBRYSIE.
 - OTULINA ZBROJENIA: min.30mm
 - DŁUGOŚCI PRĘTÓW GŁÓWNYCH NALEŻY SPRAWDZIĆ I WYKONAĆ NA BUDOWIE PO WYKONANIU SZALUNKÓW.

BETON C25/30
#6, #10, #12 - BSt500S

	BIURO PROJEKTOWE JANDWORZYCKI ul. Wyspiańskiego 21/8, 22-600 Tomaszów Lubelski tel. 0-503-052-668, e-mail: janekdworzycki@interia.pl NIP 921-163-45-68		
	NAZWA I ADRES OBIEKTU:	TERMO-MODERNIZACJA I ZMIANA KONSTRUKCJI DACHU BUDYNKU URZĘDU GMINY SITNO SITNO 73, 22-424 SITNO, dz.nr geod. 464/5, 464/6	BRANŻA: KONSTRUKCJA
INWESTOR:	GMINA SITNO, SITNO 73, 22-424 SITNO		ETAP: PROJEKT BUDOWLANY
PRZEDMIOT RYSUNKU:	ELEMENTY KONSTRUKCYJNE ŚCIANY SZCZYTOWEJ		DATA: 02.2018
PROJEKTOWAŁ:	inż. JAN DWORZYCKI upr. nr ewid. LUB/0274/POOK/05	PODPIS:	SKALA: 1:50/20
SPRAWDZIŁ:	mgr inż. MAREK NICGORSKI upr. nr ewid. 55/98/Za	PODPIS:	NR RYSUNKU: A18Z