
INWENTARYZACJA BUDOWLANA - RZUT PIWNIC
SKALA 1:100

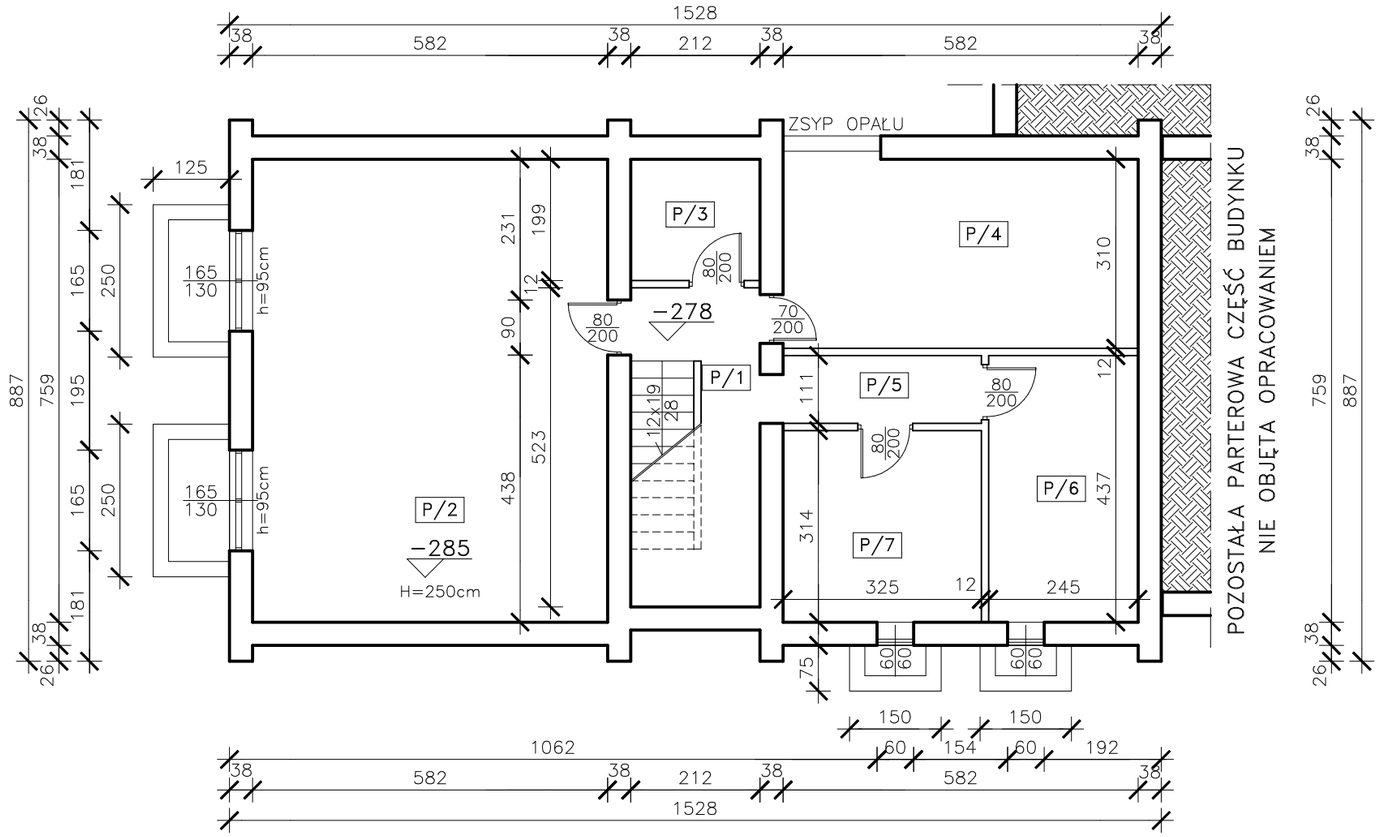


WYKAZ POMIESZCZEŃ PIWNIC:

L.p.	PRZEZNACZENIE POMIESZCZENIA	WARSTWA POSADZKOWA	POW. UŻYTKOWA
P/1	klatka schodowa	pos. cementowa	11,09
P/2	piwnica I	pos. cementowa	44,17
P/3	pom. techniczne	pos. cementowa	4,22
P/4	pom. gospodarcze	pos. cementowa	18,04
P/5	korytarz	pos. cementowa	3,61
P/6	piwnica II	pos. cementowa	10,71
P/7	piwnica III	pos. cementowa	10,21
		RAZEM:	102,05

OBIEKT: BUDYNEK ŚWIETLICY ŚRODOWISKOWEJ, OŚRODKA EDUKACJI EKOLOGICZNEJ I OBSŁUGI TURYSTÓW W STANISŁAWCE GM. SITNO, DZ. NR EWID. 13				STADIUM INWENT.
INWESTOR: GMINA SITNO SITNO 73, 22-424 SITNO				BRANŻA BUDOWL.
TREŚĆ RYSUNKU: RZUT PIWNIC INWENTARYZACJA BUDOWLANA				SKALA 1:100
	IMIĘ I NAZWISKO, UPRAW.	DATA	PODPIS	
OPRACOWAŁ	inż. CZESŁAW DZIUBA UAN-II-8387/62/85	03.18.		RYS. NR I-01
ASYSTENT	mgr inż. MARCIN DZIUBA	03.18.		

INWENTARYZACJA BUDOWLANA - RZUT PARTERU
SKALA 1:100

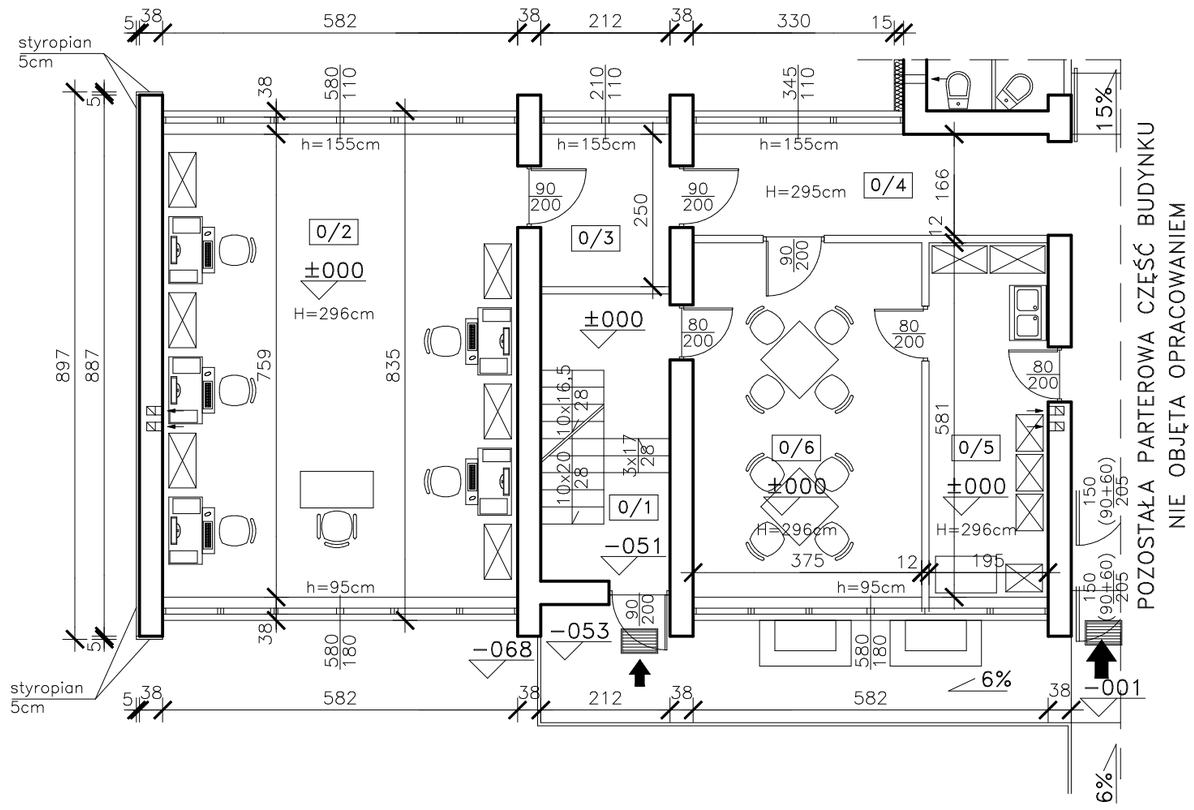


WYKAZ POMIESZCZEŃ PARTERU:

L.p.	PRZEZNACZENIE POMIESZCZENIA	WARSTWA POSADZKOWA	POW. UŻYTKOWA
0/1	klatka schodowa	lastryko	9,99
0/2	pracownia komputerowa	deski	44,17
0/3	przedsionek	gres ceramiczny	5,30
0/4	korytarz	gres ceramiczny	9,66
0/5	pom. socjalne	gres ceramiczny	11,33
0/6	jadalnia	deski	21,79
		RAZEM:	102,24

OBIEKT: BUDYNEK ŚWIETLICY ŚRODOWISKOWEJ, OŚRODKA EDUKACJI EKOLOGICZNEJ I OBSŁUGI TURYSTÓW W STANISŁAWCE GM. SITNO, DZ. NR EWID. 13				STADIUM INWENT.
INWESTOR: GMINA SITNO SITNO 73, 22−424 SITNO				BRANŻA BUDOWL.
TREŚĆ RYSUNKU: RZUT PARTERU INWENTARYZACJA BUDOWLANA				SKALA 1:100
	IMIĘ I NAZWISKO, UPRAW.	DATA	PODPIS	
OPRACOWAŁ	inż. CZESŁAW DZIUBA UAN−II−8387/62/85	03.18.		RYS. NR I−02
ASYSTENT	mgr inż. MARCIN DZIUBA	03.18.		

INWENTARYZACJA BUDOWLANA - RZUT PIĘTRA
SKALA 1:100

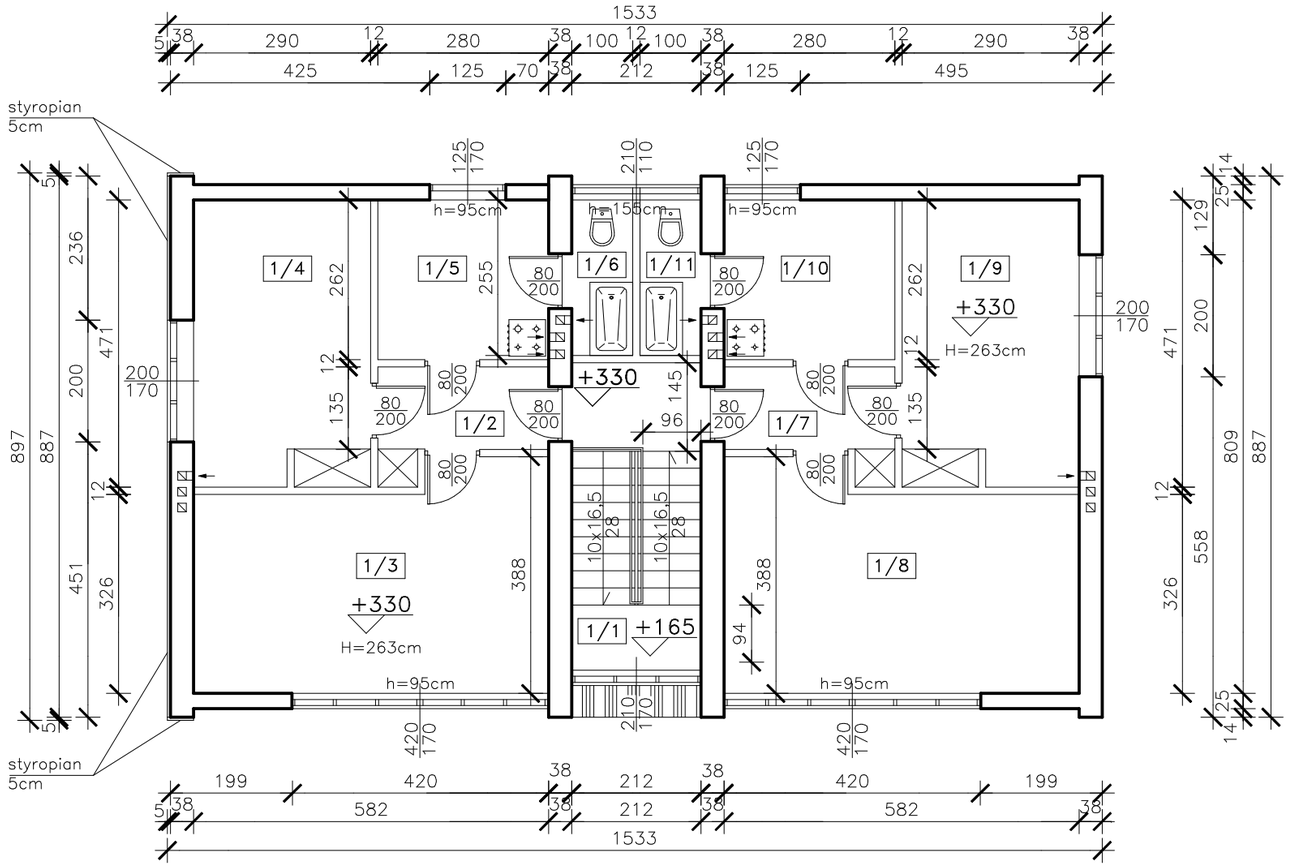


WYKAZ POMIESZCZEŃ PIĘTRA:


L.p.	PRZEZNACZENIE POMIESZCZENIA	WARSTWA POSADZKOWA	POW. UŻYTKOWA
1/1	klatka schodowa	lastryko	10,68
1/2	przedpokój	deski	3,78
1/3	pokój dzienny	deski	20,24
1/4	sypialnia	deski	13,66
1/5	kuchnia	deski	7,34
1/6	łazienka + wc	terakota	2,55
1/7	przedpokój	deski	3,78
1/8	pokój dzienny	deski	20,24
1/9	sypialnia	deski	13,66
1/10	kuchnia	deski	7,34
1/11	łazienka + wc	terakota	2,55
		RAZEM:	105,82

OBIEKT: BUDYNEK ŚWIETLICY ŚRODOWISKOWEJ, OŚRODKA EDUKACJI EKOLOGICZNEJ I OBSŁUGI TURYSTÓW W STANISŁAWCE GM. SITNO, DZ. NR EWID. 13				STADIUM INWENT.
INWESTOR: GMINA SITNO SITNO 73, 22–424 SITNO				BRANŻA BUDOWL.
TREŚĆ RYSUNKU: RZUT PIĘTRA INWENTARYZACJA BUDOWLANA				SKALA 1:100
	IMIĘ I NAZWISKO, UPRAW.	DATA	PODPIS	
OPRACOWAŁ	inż. CZESŁAW DZIUBA UAN–II–8387/62/85	03.18.		RYS. NR I–03
ASYSTENT	mgr inż. MARCIN DZIUBA	03.18.		

INWENTARYZACJA BUDOWLANA - WIDOK ELEWACJI
SKALA 1:100

ELEWACJA WSCHODNIA (FRONTOWA)

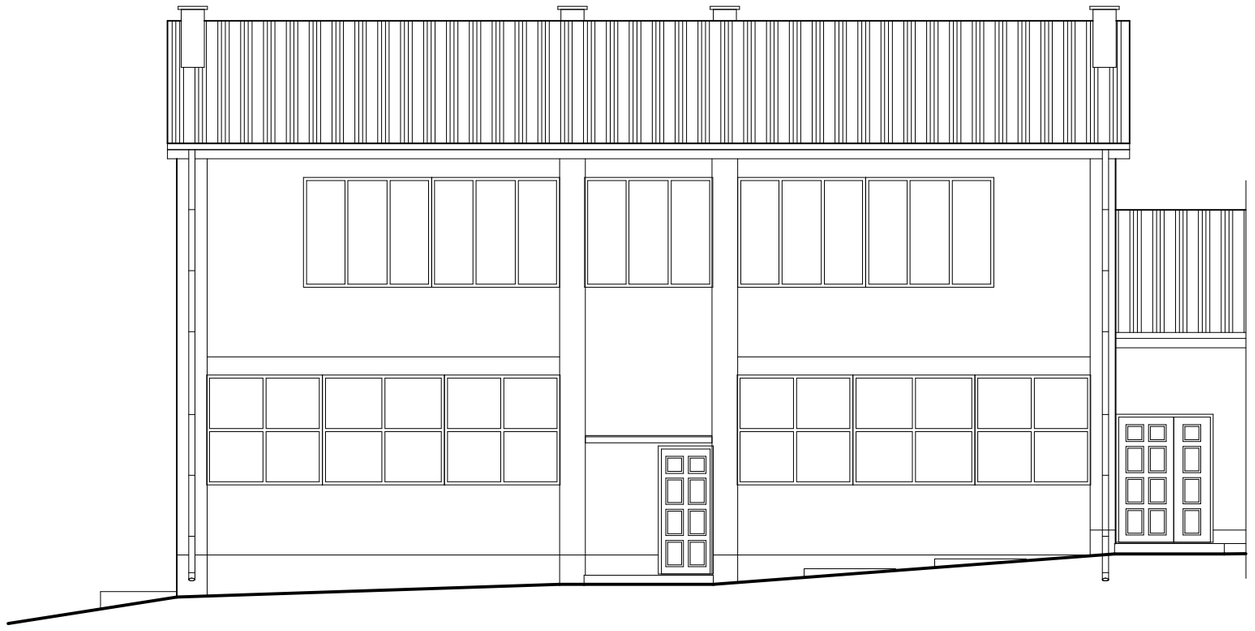

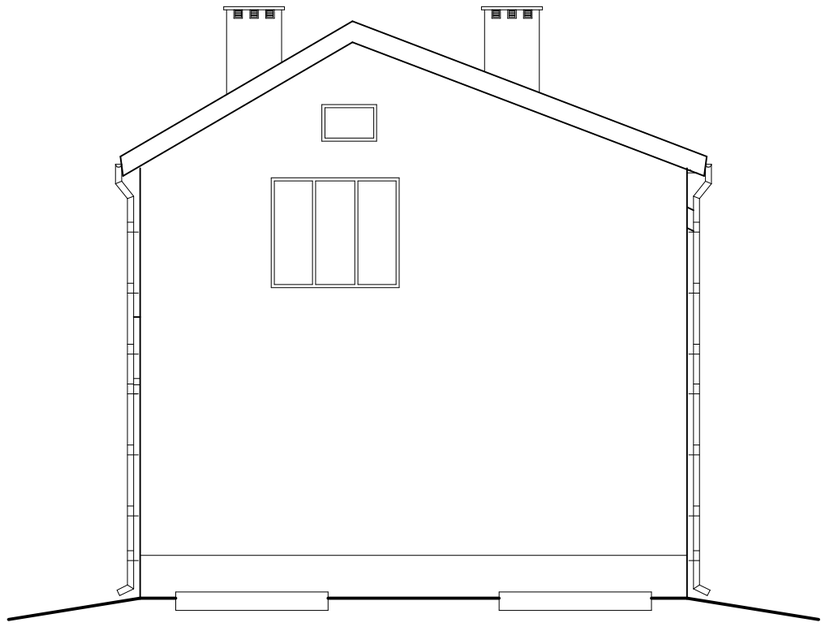



ELEWACJA POŁUDNIOWA (BOCZNA)

OBIEKT: BUDYNEK ŚWIETLICY ŚRODOWISKOWEJ, OŚRODKA EDUKACJI EKOLOGICZNEJ I OBSŁUGI TURYSTÓW W STANISŁAWCE GM. SITNO, DZ. NR EWID. 13				STADIUM INWENT.
INWESTOR: GMINA SITNO SITNO 73, 22–424 SITNO				BRANŻA BUDOWL.
TREŚĆ RYSUNKU: WIDOK ELEWACJI WSCHODNIEJ I POŁUDNIOWEJ – INWENTARYZACJA BUDOWLANA				SKALA 1:100
	IMIĘ I NAZWISKO, UPRAW.	DATA	PODPIS	
OPRACOWAŁ	inż. CZESŁAW DZIUBA UAN–II–8387/62/85	03.18.		RYS. NR I–04
ASYSTENT	mgr inż. MARCIN DZIUBA	03.18.		

INWENTARYZACJA BUDOWLANA - WIDOK ELEWACJI
SKALA 1:100

ELEWACJA ZACHODNIA (TYLNA)

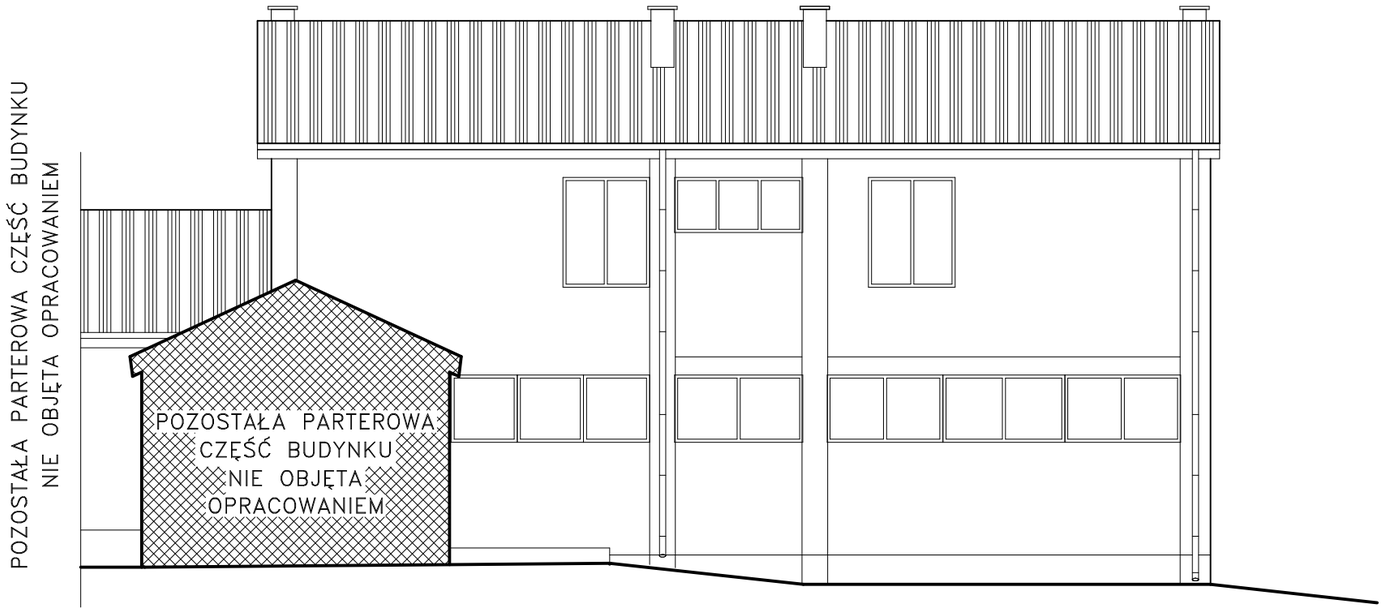

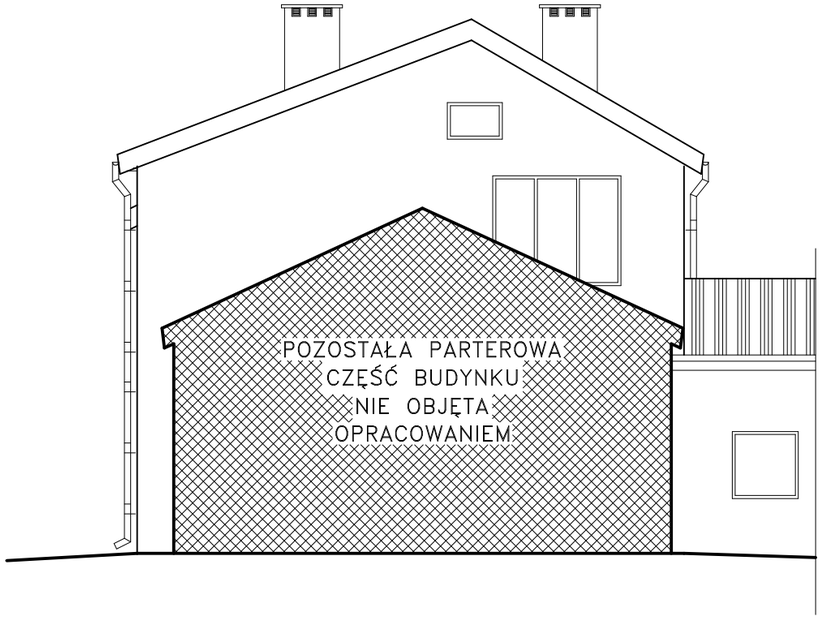

ELEWACJA PÓŁNOCNA (BOCZNA)

OBIEKT: BUDYNEK ŚWIETLICY ŚRODOWISKOWEJ, OŚRODKA EDUKACJI EKOLOGICZNEJ I OBSŁUGI TURYSTÓW W STANISŁAWCE GM. SITNO, DZ. NR EWID. 13				STADIUM INWENT.
INWESTOR: GMINA SITNO SITNO 73, 22–424 SITNO				BRANŻA BUDOWL.
TREŚĆ RYSUNKU: WIDOK ELEWACJI ZACHODNIEJ I PÓŁNOCNEJ – INWENTARYZACJA BUDOWLANA				SKALA 1:100
	IMIĘ I NAZWISKO, UPRAW.	DATA	PODPIS	
OPRACOWAŁ	inż. CZESŁAW DZIUBA UAN–II–8387/62/85	03.18.		RYS. NR I–05
ASYSTENT	mgr inż. MARCIN DZIUBA	03.18.		

PROJEKT BUDOWLANY - RZUT PIWNIC
SKALA 1:100

LEGENDA


– ŚCIANY I ŚCIANKI DZIAŁOWE ISTNIEJĄCE NIE PRZEZNACZONE DO ROZBIÓRKI

– ŚCIANY I ŚCIANKI DZIAŁOWE ISTNIEJĄCE PRZEZNACZONE DO ROZBIÓRKI LUB PRZEKUCIA OTWORÓW

– ZAMUROWANIA OTWORÓW (BETON KOMÓRKOWY LUB CEGŁA PEŁNA), NOWE MURY

WYKAZ POMIESZCZEŃ PIWNIC:

L.p.	PRZEZNACZENIE POMIESZCZENIA	WARSTWA POSADZKOWA	POW. UŻYTKOWA
P/1	klatka schodowa	pos. cementowa	11,09
P/2	piwnica I	pos. cementowa	44,17
P/3	pom. techniczne	pos. cementowa	4,22
P/4	pom. gospodarcze	pos. cementowa	18,04
P/5	korytarz	pos. cementowa	3,61
P/6	piwnica II	pos. cementowa	10,71
P/7	piwnica III	pos. cementowa	10,21
	RAZEM:		102,05

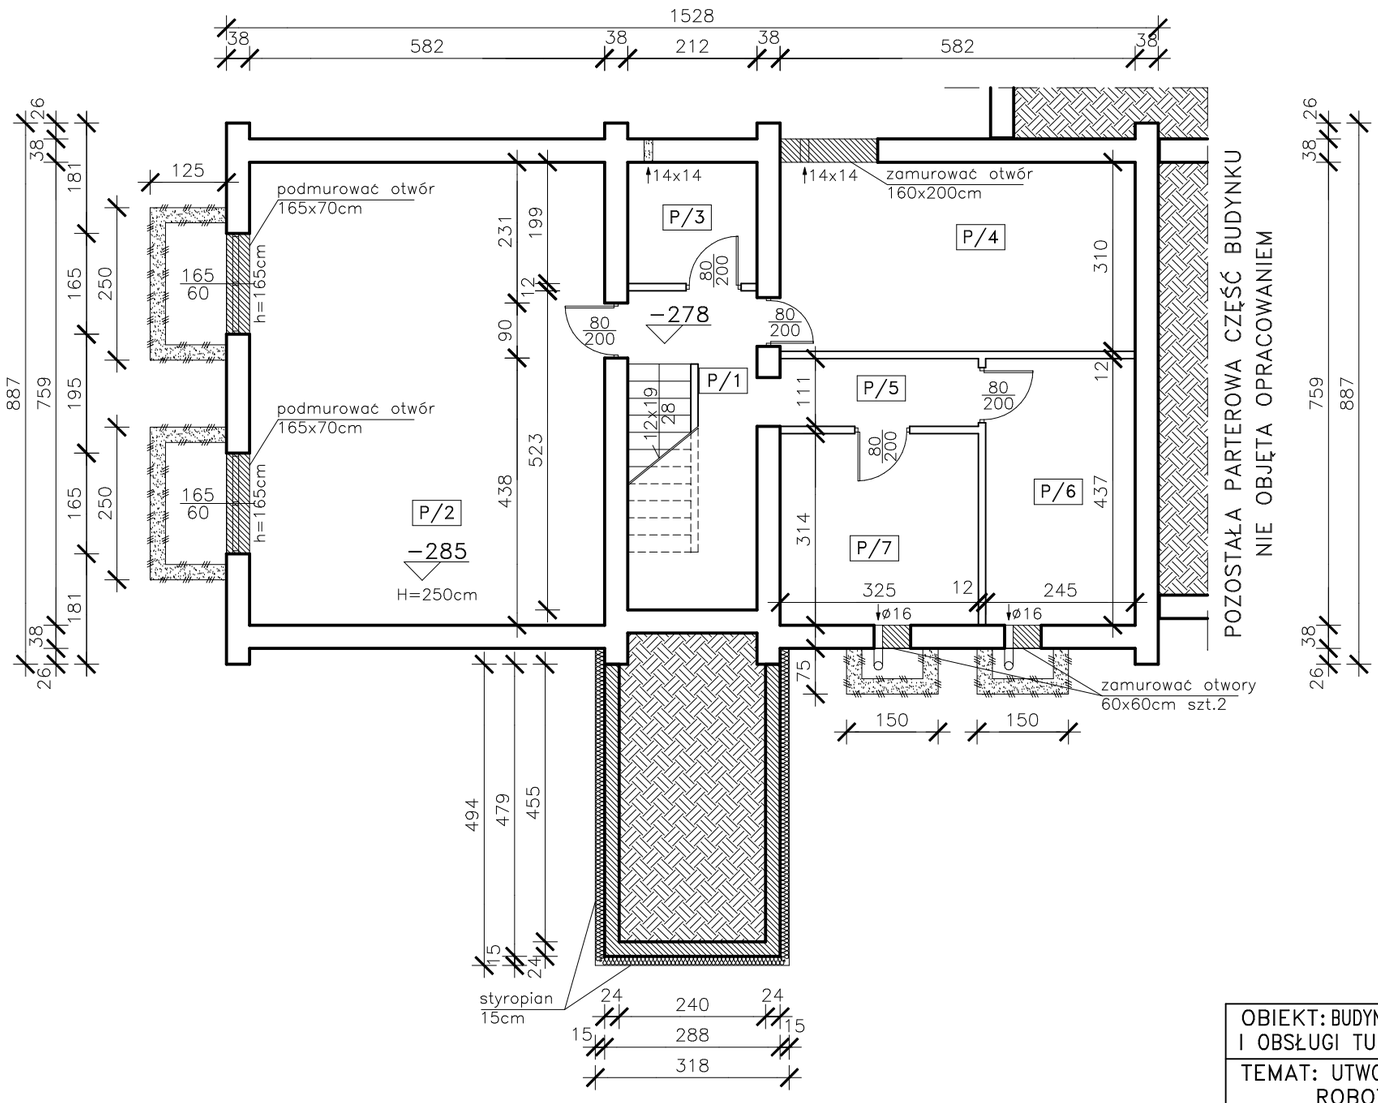

OBIEKT: BUDYNEK ŚWIETLICY ŚRODOWISKOWEJ, OŚRODKA EDUKACJI EKOLOGICZNEJ I OBSŁUGI TURYSTÓW W STANISŁAWCE GM. SITNO, DZ. NR EWID. 13				
TEMAT: UTWORZENIE DOMU DZIENNEGO POBYTU "SENIOR+" ROBOTY REMONTOWO–MODERNIZACYJNE				STADIUM P.B.
INWESTOR: GMINA SITNO SITNO 73, 22–424 SITNO				BRANŻA ARCHIT.
TREŚĆ RYSUNKU: RZUT PIWNIC .				SKALA 1:100
	IMIĘ I NAZWISKO, UPRAW.	DATA	PODPIS	
OPRACOWAŁ	mgr inż. arch. FRANCISZEK BOGDAN ŁASOCHA 52/98/Za	03.18.		RYS. NR B–02
ASYSTENT	mgr inż. MARCIN DZIUBA	03.18.		
SPRAWDZIŁ	mgr inż. arch. G. Szynkarczuk 66/LBOIA/09	03.18.		


LEGENDA

– ŚCIANY I ŚCIANKI DZIAŁOWE ISTNIEJĄCE NIE PRZEZNACZONE DO ROZBIÓRKI

– ŚCIANY I ŚCIANKI DZIAŁOWE ISTNIEJĄCE PRZEZNACZONE DO ROZBIÓRKI LUB PRZEKUCIA OTWORÓW

– ZAMUROWANIA OTWORÓW (BETON KOMÓRKOWY LUB CEGŁA PEŁNA), NOWE MURY

PROJEKT BUDOWLANY - RZUT PARTERU
SKALA 1:100

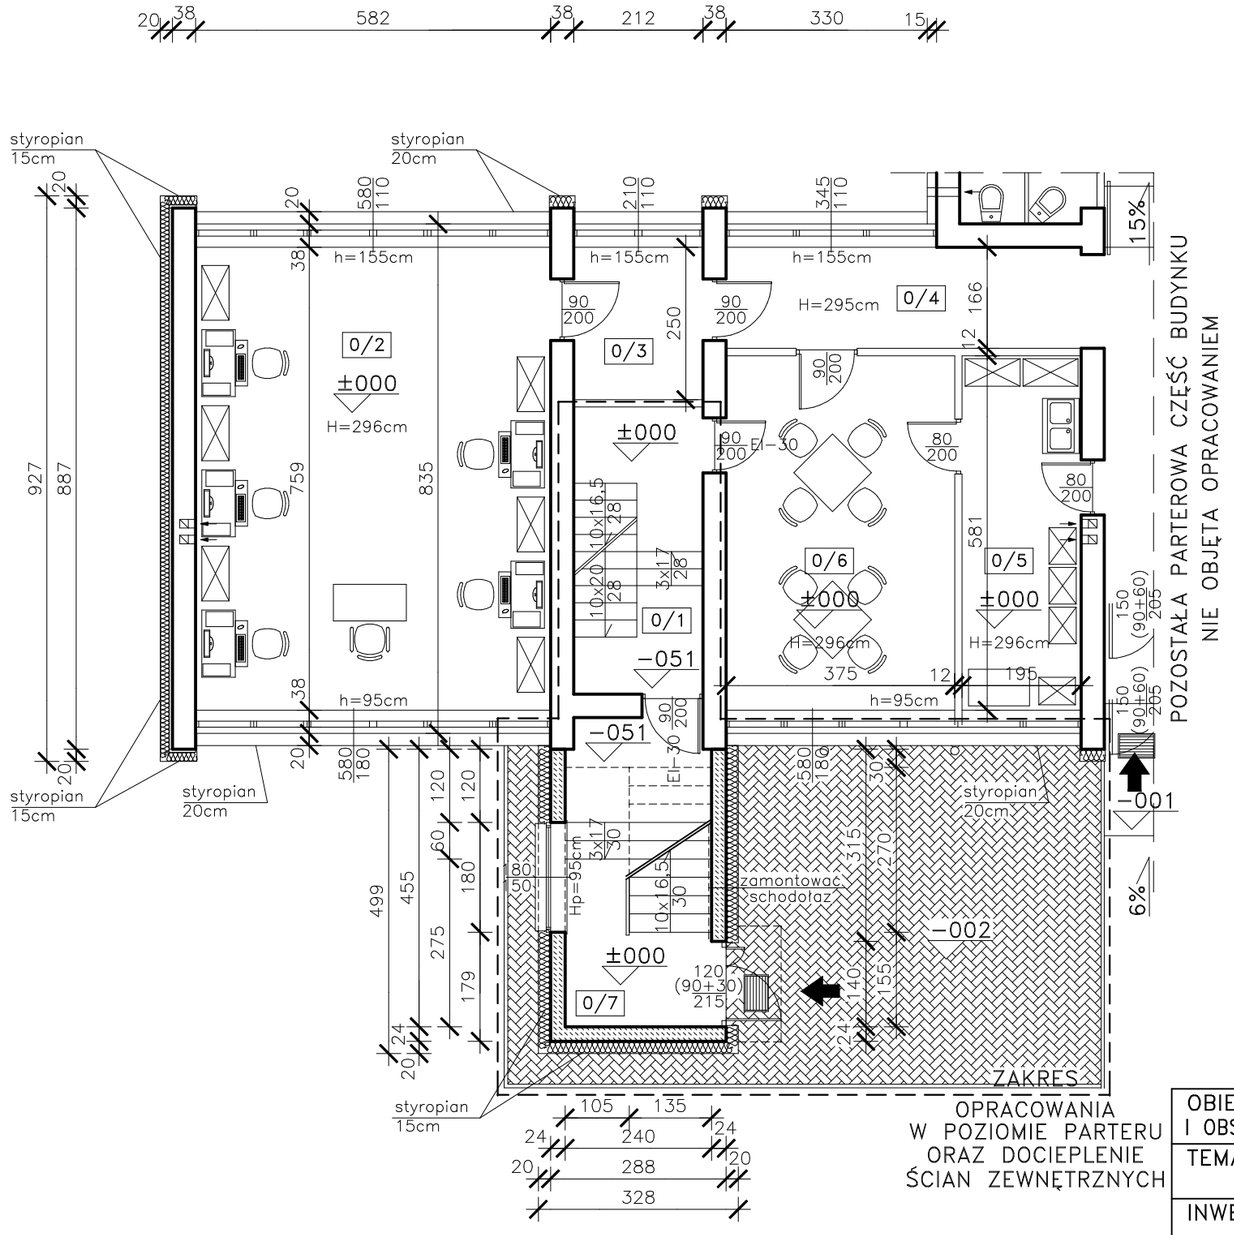

WYKAZ POMIESZCZEŃ PARTERU:

L.p.	PRZEZNACZENIE POMIESZCZENIA	WARSTWA POSADZKOWA	POW. UŻYTKOWA
0/1	klatka schodowa	lastryko	9,99
0/2	pracownia komputerowa	deski	44,17
0/3	przedsionek	gres ceramiczny	5,30
0/4	korytarz	gres ceramiczny	9,66
0/5	pom. socjalne	gres ceramiczny	11,33
0/6	jadalnia	deski	21,79
0/7	klatka schodowa NOWA	gres ceramiczny	12,02
		RAZEM:	114,26

UWAGA:
1. NA PARTERZE ROBOTY OBEJMUJĄ JEDYNIE POMIESZCZENIE 0/1 I 0/7 – KLATKA SCHODOWA.
2. WNĘKI OKIENNE OCIEPLIĆ STYROPIANEM GR. 2÷5cm.
.

OBIEKT: BUDYNEK ŚWIETLICY ŚRODOWISKOWEJ, OŚRODKA EDUKACJI EKOLOGICZNEJ I OBSŁUGI TURYSTÓW W STANISŁAWCE GM. SITNO, DZ. NR EWID. 13

TEMAT: UTWORZENIE DOMU DZIENNEGO POBYTU "SENIOR+" ROBOTY REMONTOWO–MODERNIZACYJNE — STADIUM P.B.

INWESTOR: GMINA SITNO, SITNO 73, 22–424 SITNO — BRANŻA ARCHIT.

TREŚĆ RYSUNKU: RZUT PARTERU . — SKALA 1:100

	IMIĘ I NAZWISKO, UPRAW.	DATA	PODPIS
OPRACOWAŁ	mgr inż. arch. FRANCISZEK BOGDAN ŁASOCHA 52/98/Za	03.18.	
ASYSTENT	mgr inż. MARCIN DZIUBA	03.18.	
SPRAWDZIŁ	mgr inż. arch. G. Szynkarczuk 66/LBOIA/09	03.18.	

RYS. NR B–03


PROJEKT BUDOWLANY - RZUT PIĘTRA
SKALA 1:100


LEGENDA

– ŚCIANY I ŚCIANKI DZIAŁOWE ISTNIEJĄCE NIE PRZEZNACZONE DO ROZBIÓRKI

– ŚCIANY I ŚCIANKI DZIAŁOWE ISTNIEJĄCE PRZEZNACZONE DO ROZBIÓRKI LUB PRZEKUCIA OTWORÓW

– ZAMUROWANIA OTWORÓW (BETON KOMÓRKOWY LUB CEGŁA PEŁNA), NOWE MURY

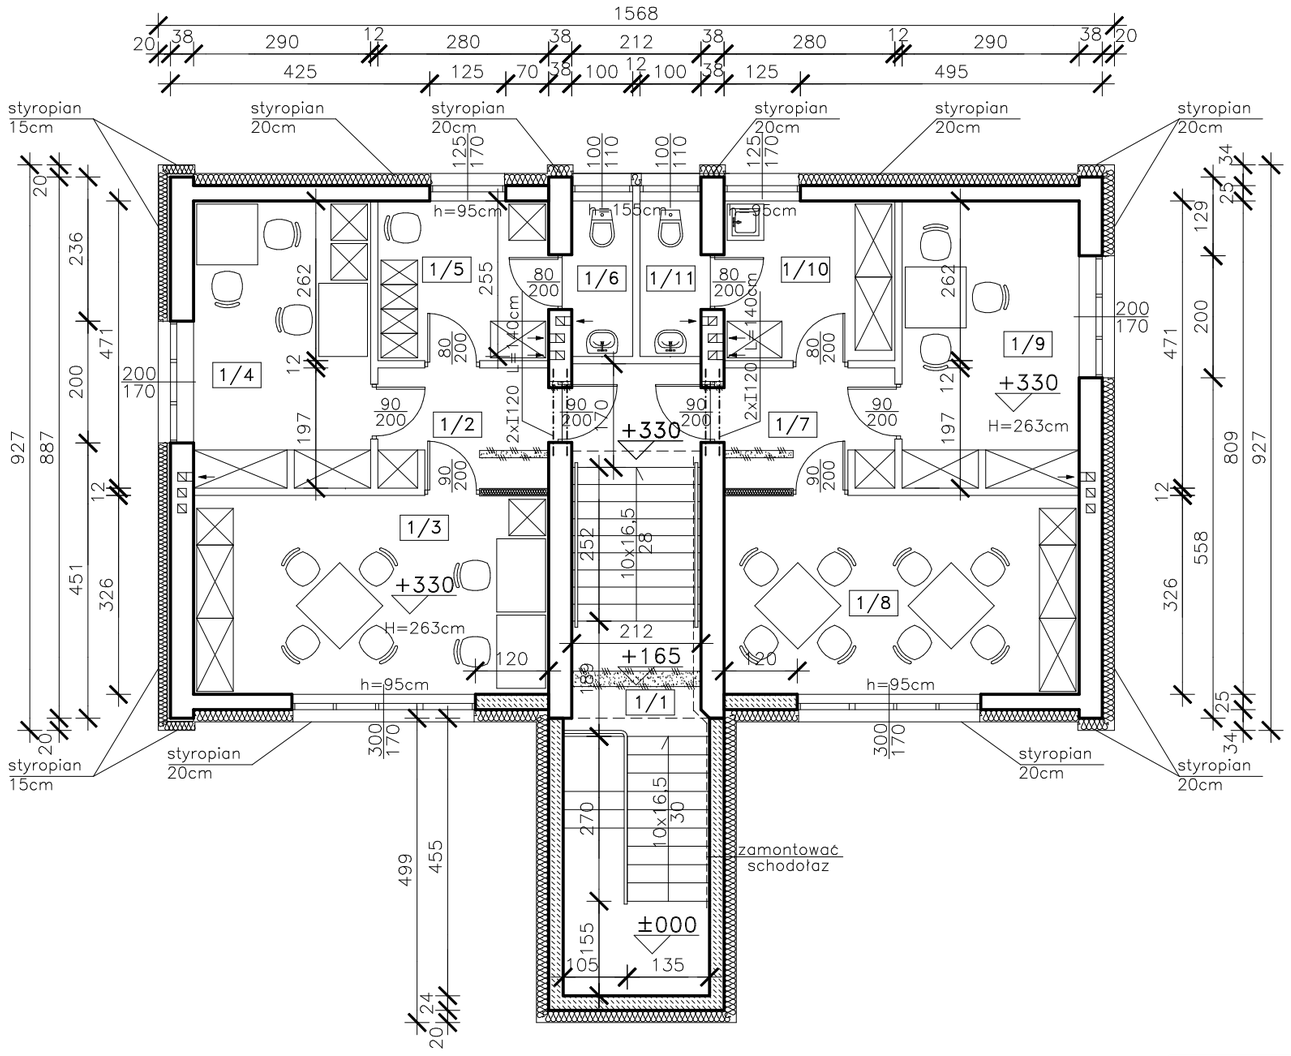

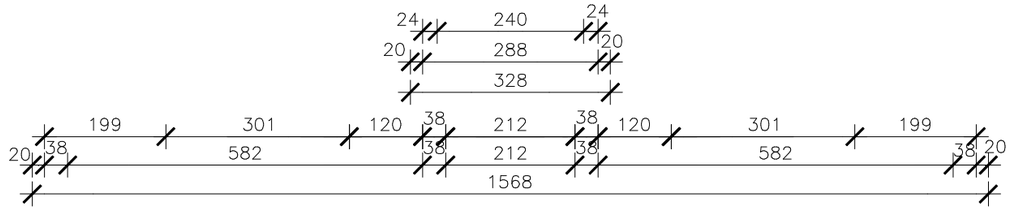

WYKAZ POMIESZCZEŃ PIĘTRA:

L.p.	PRZEZNACZENIE POMIESZCZENIA	WARSTWA POSADZKOWA	POW. UŻYTKOWA
1/1	klatka schodowa	gres ceramiczny	23,25
1/2	korytarz	terakota	5,52
1/3	pokój dzienny	deski/panele	18,94
1/4	pokój socjalno–biurowy pers.	deski/panele	13,66
1/5	szatnia personelu	terakota	7,34
1/6	sanitariat personelu	terakota	2,55
1/7	korytarz	terakota	5,52
1/8	pokój dzienny	deski/panele	18,94
1/9	pokój socjalny	deski/panele	13,66
1/10	zaplecze	terakota	7,34
1/11	sanitariat	terakota	2,55
		RAZEM:	119,27

OBIEKT: BUDYNEK ŚWIETLICY ŚRODOWISKOWEJ, OŚRODKA EDUKACJI EKOLOGICZNEJ I OBSŁUGI TURYSTÓW W STANISŁAWCE GM. SITNO, DZ. NR EWID. 13

TEMAT: UTWORZENIE DOMU DZIENNEGO POBYTU "SENIOR+" ROBOTY REMONTOWO–MODERNIZACYJNE — STADIUM P.B.


INWESTOR: GMINA SITNO, SITNO 73, 22–424 SITNO — BRANŻA ARCHIT.

TREŚĆ RYSUNKU: RZUT PIĘTRA . — SKALA 1:100

	IMIĘ I NAZWISKO, UPRAW.	DATA	PODPIS
OPRACOWAŁ	mgr inż. arch. FRANCISZEK BOGDAN ŁASOCHA 52/98/Za	03.18.	
ASYSTENT	mgr inż. MARCIN DZIUBA	03.18.	
SPRAWDZIŁ	mgr inż. arch. G. Szynkarczuk 66/LBOIA/09	03.18.	


RYS. NR B–04

PROJEKT BUDOWLANY - RZUT ZADASZENIA KLATKI SCHODOWEJ
SKALA 1:100

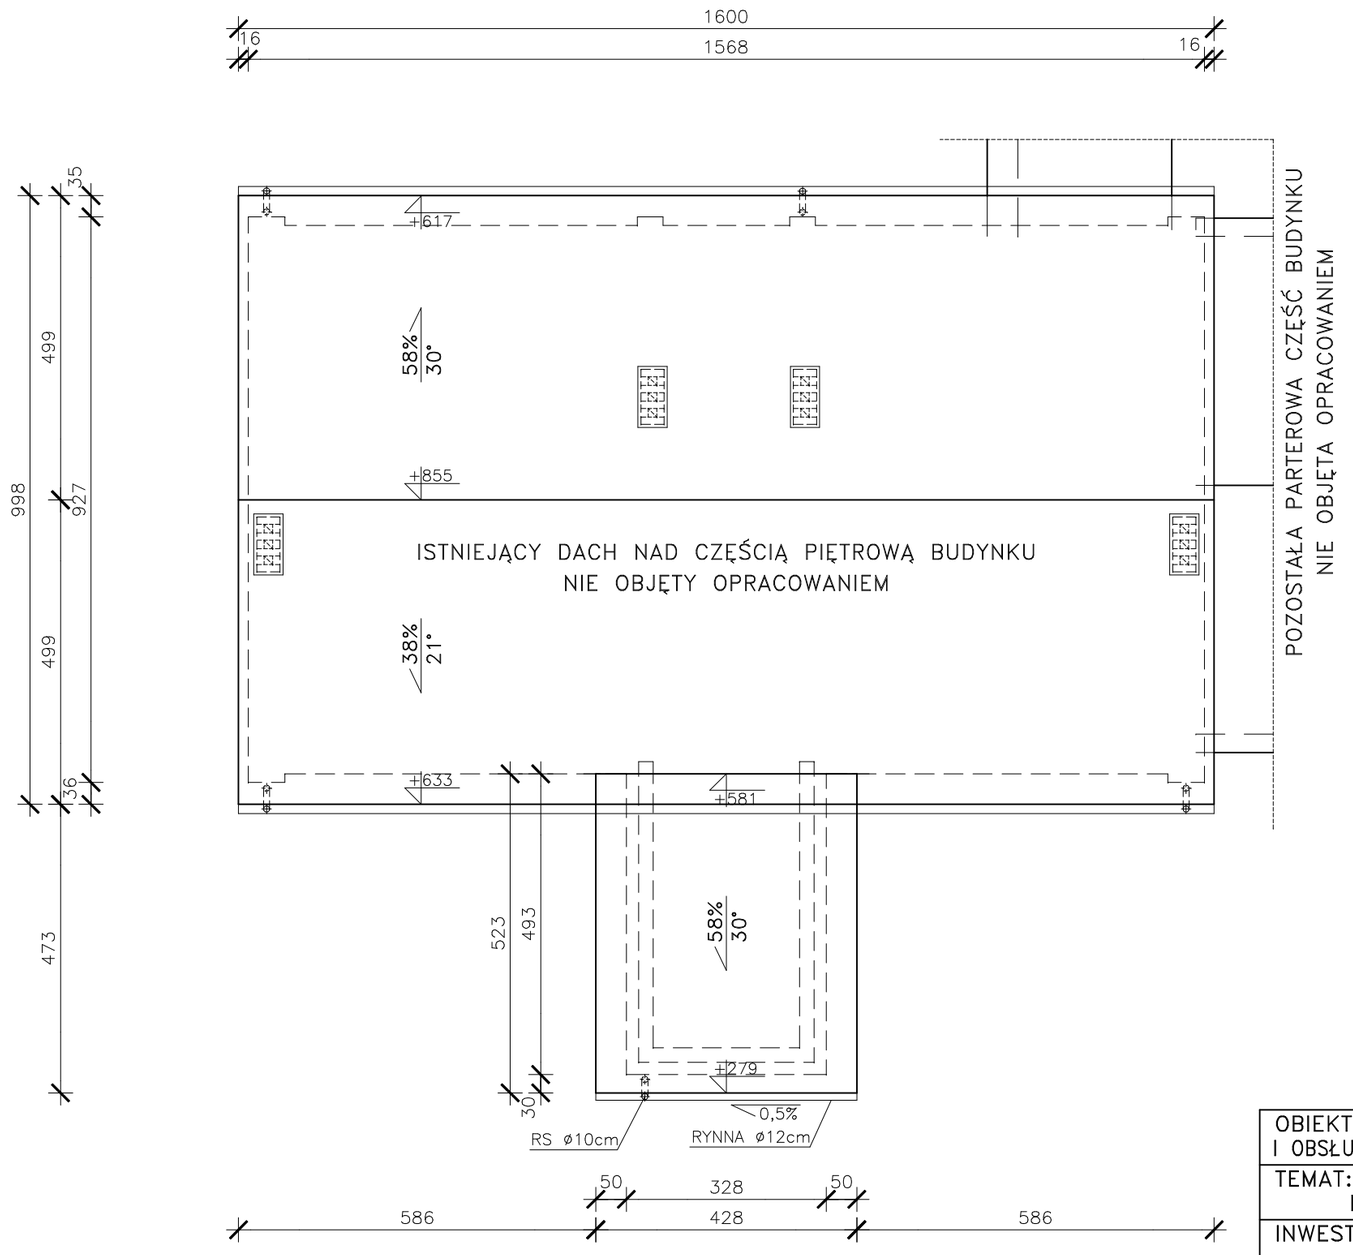

OBIEKT: BUDYNEK ŚWIETLICY ŚRODOWISKOWEJ, OŚRODKA EDUKACJI EKOLOGICZNEJ I OBSŁUGI TURYSTÓW W STANISŁAWCE GM. SITNO, DZ. NR EWID. 13			
TEMAT: UTWORZENIE DOMU DZIENNEGO POBYTU "SENIOR+" ROBOTY REMONTOWO–MODERNIZACYJNE			STADIUM P.B.
INWESTOR: GMINA SITNO SITNO 73, 22–424 SITNO			BRANŻA ARCHIT.
TREŚĆ RYSUNKU: RZUT ZADASZENIA KLATKI SCHODOWEJ			SKALA 1:100
	IMIĘ I NAZWISKO, UPRAW.	DATA	PODPIS
OPRACOWAŁ	mgr inż. arch. FRANCISZEK BOGDAN ŁASOCHA 52/98/Za	03.18.	
ASYSTENT	mgr inż. MARCIN DZIUBA	03.18.	
SPRAWDZIŁ	mgr inż. arch. G. Szynkarczuk 66/LBOIA/09	03.18.	
			RYS. NR B–05

PROJEKT BUDOWLANY - PRZEKRÓJ PIONOWY PRZEZ KLATKĘ SCHODOWĄ
SKALA 1:100

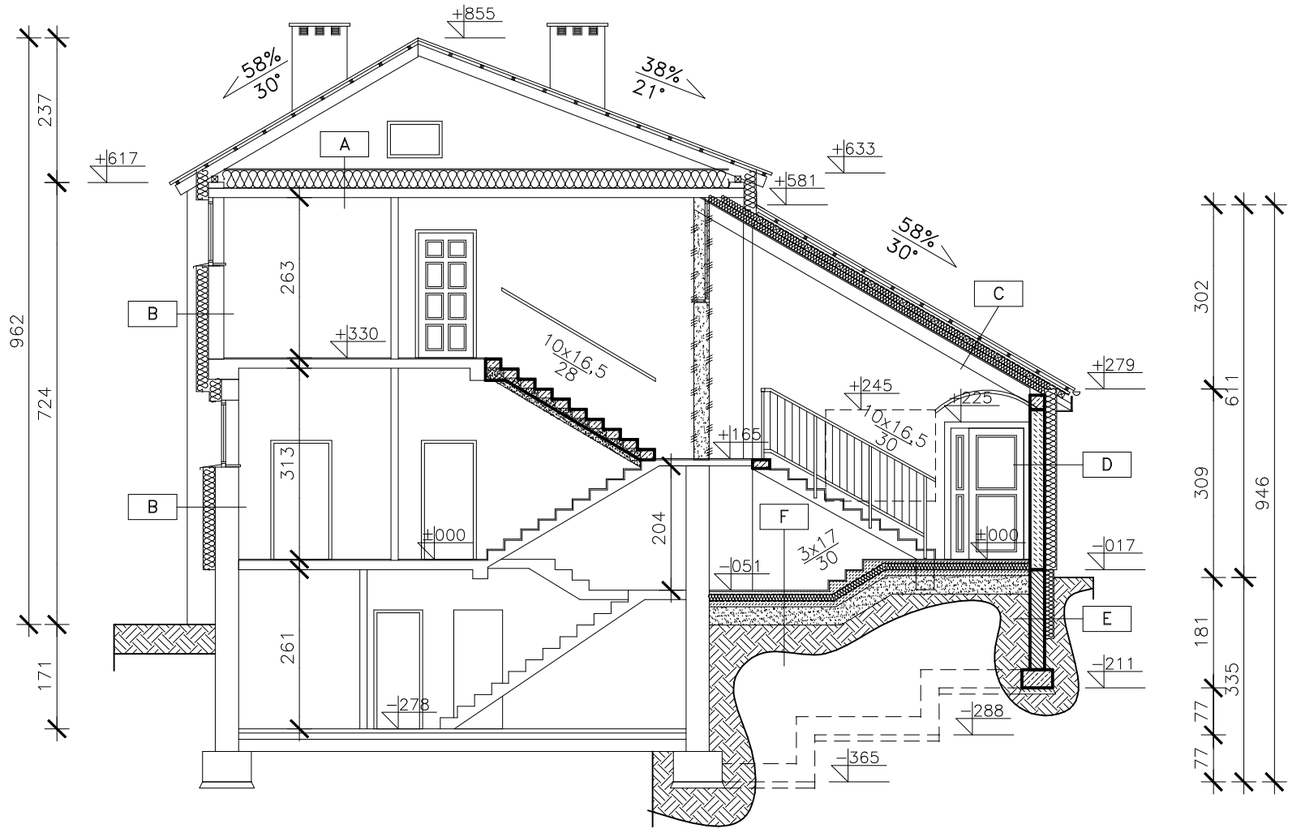

A

	strych nieużytkowy
1,0	płyta OSB
30,0	styropian EPS–100
.	folia izolacyjna PVC
~15,0	istn. strop żelbetowy

B

1,0	tynk mineralny na zaprawie tynkarskiej z siatką
20,0	styropian EPS–70
2,0	istn. tynk cementowy
25,0/38,0	istniejąca ściana
2,0	tynk cementowo–wapienny

C

3,5	blacha trapezowa powlekana gr. 0,5mm
5,0	łaty 5x5cm w rozstawie 50cm
5,0	kontrłaty 5x5cm w poprzek belek
.	folia wiatroizolacyjna
10,0	belki 10x10cm w rozstawie 60cm
	wypełnienie wełną mineralną
20,0	pomiędzy i pod belkami 2x10cm
.	folia paroizolacyjna
1,5	płyta g–k Ogień Plus na ruszcie stalowym

D

1,0	tynk mineralny na zaprawie tynkarskiej z siatką
10,0	styropian EPS–70
24,0	bloczki betonu komórkowego
1,5	suchy tynk – płyta g–k 9,5mm + klej

E

	tynk mozaikowy na zaprawie tynkarskiej z siatką
1,0	nad terenem
10,0	styropian EPS–100 do 110cm poniżej terenu
.	izolacja przeciwwodna nie zawierająca rozpuszczalników
24,0	betonowe pustaki/bloczki fundamentowe
.	izolacja przeciwwodna
	zasyp wykopu


F


2,0	gres ceramiczny
5,0	posadzka betonowa
.	folia PVC
10,0	styropian EPS–100
.	2x papa podkładowa
10,0	beton zatarty na ostro
30,0	piasek ubijany warstwowo
.	grunt rodzimy po usunięciu humusu

OBIEKT: BUDYNEK ŚWIETLICY ŚRODOWISKOWEJ, OŚRODKA EDUKACJI EKOLOGICZNEJ I OBSŁUGI TURYSTÓW W STANISŁAWCE GM. SITNO, DZ. NR EWID. 13				
TEMAT: UTWORZENIE DOMU DZIENNEGO POBYTU "SENIOR+" ROBOTY REMONTOWO–MODERNIZACYJNE				STADIUM P.B.
INWESTOR: GMINA SITNO SITNO 73, 22–424 SITNO				BRANŻA ARCHIT.
TREŚĆ RYSUNKU: PRZEKRÓJ PIONOWY PRZEZ KLATKĘ SCHODOWĄ				SKALA 1:100
	IMIĘ I NAZWISKO, UPRAW.	DATA	PODPIS	
OPRACOWAŁ	mgr inż. arch. FRANCISZEK BOGDAN ŁASOCHA 52/98/Za	03.18.		
ASYSTENT	mgr inż. MARCIN DZIUBA	03.18.		RYS. NR B–06
SPRAWDZIŁ	mgr inż. arch. G. Szynkarczuk 66/LBOIA/09	03.18.		

PROJEKT BUDOWLANY - WIDOK ELEWACJI
WSCHODNIEJ I POŁUDNIOWEJ
SKALA 1:100

ELEWACJA WSCHODNIA (FRONTOWA)

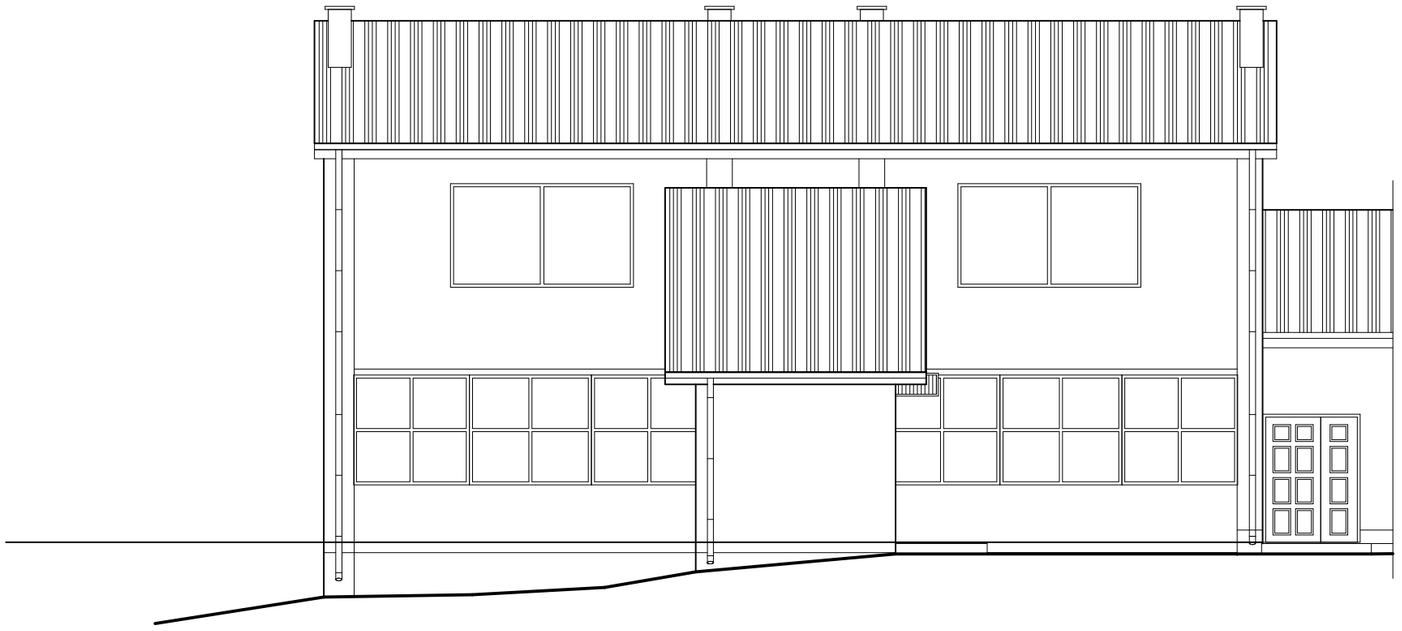

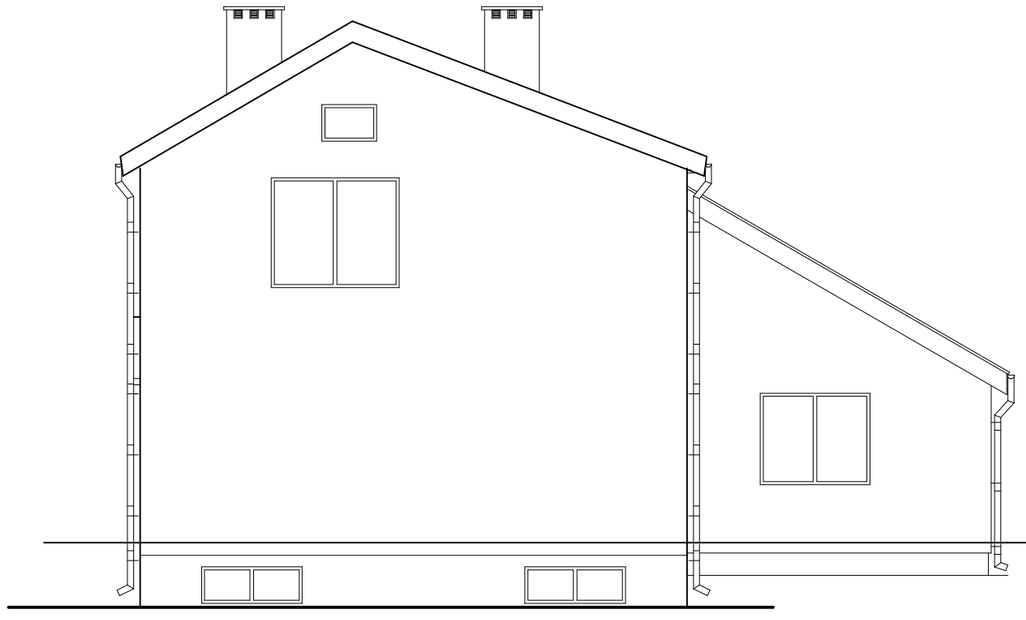



ELEWACJA POŁUDNIOWA (BOCZNA)

OBIEKT: BUDYNEK ŚWIETLICY ŚRODOWISKOWEJ, OŚRODKA EDUKACJI EKOLOGICZNEJ I OBSŁUGI TURYSTÓW W STANISŁAWCE GM. SITNO, DZ. NR EWID. 13				
TEMAT: UTWORZENIE DOMU DZIENNEGO POBYTU "SENIOR+" ROBOTY REMONTOWO–MODERNIZACYJNE				STADIUM P.B.
INWESTOR: GMINA SITNO SITNO 73, 22–424 SITNO				BRANŻA ARCHIT.
TREŚĆ RYSUNKU: WIDOK ELEWACJI WSCHODNIEJ I POŁUDNIOWEJ				SKALA 1:100
	IMIĘ I NAZWISKO, UPRAW.	DATA	PODPIS	
OPRACOWAŁ	mgr inż. arch. FRANCISZEK BOGDAN ŁASOCHA 52/98/Za	03.18.		
ASYSTENT	mgr inż. MARCIN DZIUBA	03.18.		RYS. NR B–07
SPRAWDZIŁ	mgr inż. arch. G. Szynkarczuk 66/LBOIA/09	03.18.		

PROJEKT BUDOWLANY - WIDOK ELEWACJI
ZACHODNIEJ I PÓŁNOCNEJ
SKALA 1:100

ELEWACJA ZACHODNIA (TYLNA)






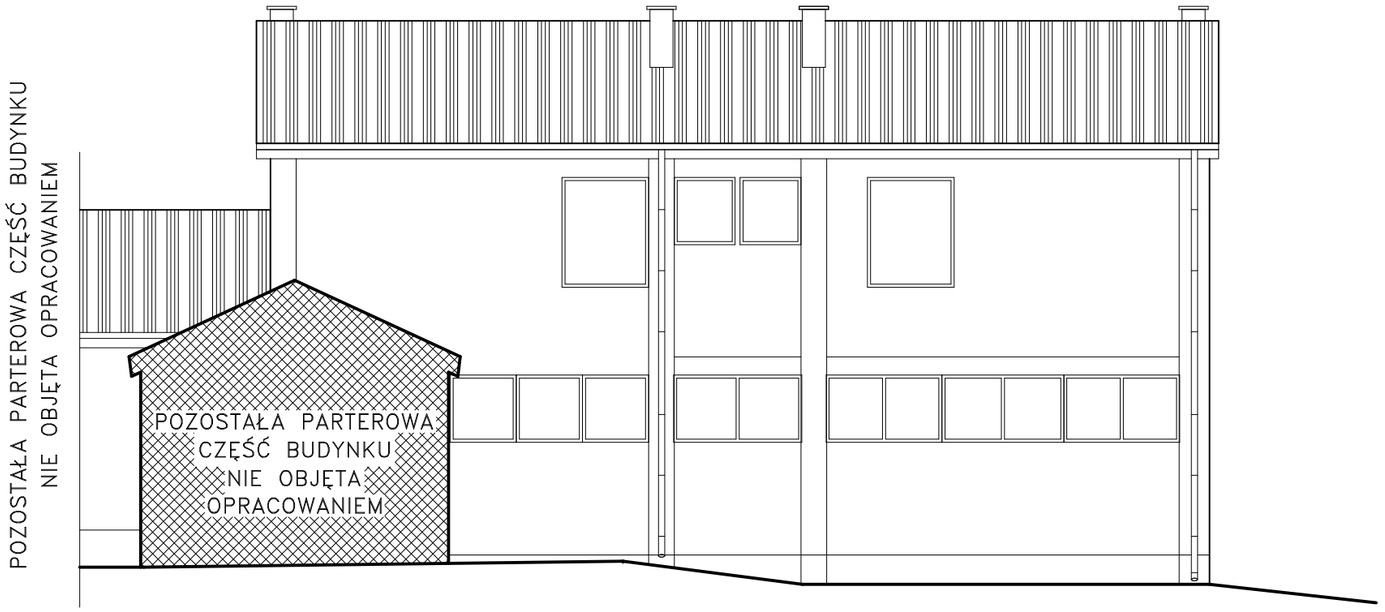




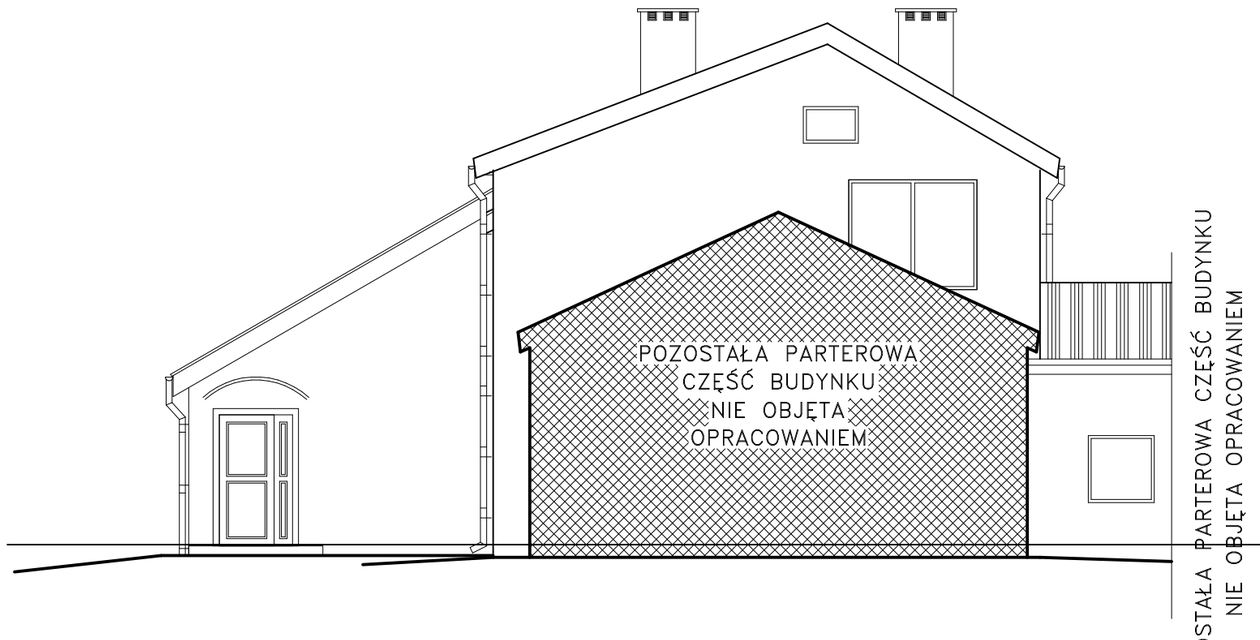


ELEWACJA PÓŁNOCNA (BOCZNA)

OBIEKT: BUDYNEK ŚWIETLICY ŚRODOWISKOWEJ, OŚRODKA EDUKACJI EKOLOGICZNEJ I OBSŁUGI TURYSTÓW W STANISŁAWCE GM. SITNO, DZ. NR EWID. 13				
TEMAT: UTWORZENIE DOMU DZIENNEGO POBYTU "SENIOR+" ROBOTY REMONTOWO–MODERNIZACYJNE				STADIUM P.B.
INWESTOR: GMINA SITNO SITNO 73, 22–424 SITNO				BRANŻA ARCHIT.
TREŚĆ RYSUNKU: WIDOK ELEWACJI ZACHODNIEJ I PÓŁNOCNEJ				SKALA 1:100
	IMIĘ I NAZWISKO, UPRAW.	DATA	PODPIS	
OPRACOWAŁ	mgr inż. arch. FRANCISZEK BOGDAN ŁASOCHA 52/98/Za	03.18.		
ASYSTENT	mgr inż. MARCIN DZIUBA	03.18.		RYS. NR B–08
SPRAWDZIŁ	mgr inż. arch. G. Szynkarczuk 66/LBOIA/09	03.18.		

PROJEKT BUDOWLANY - ZESTAWIENIE STOLARKI DRZWIOWEJ I OKIENNEJ

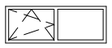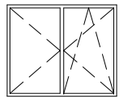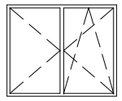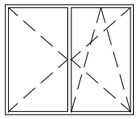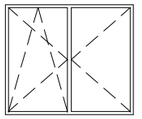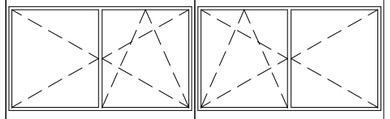Opis elementu		Okno jednoramowe drewniane lub PCV	Okno jednoramowe drewniane lub PCV	Okno jednoramowe drewniane lub PCV	Okno jednoramowe drewniane lub PCV	Okno jednoramowe drewniane lub PCV	Okno jednoramowe drewniane lub PCV	Okno jednoramowe drewniane lub PCV	Okno jednoramowe drewniane lub PCV	Okno jednoramowe drewniane lub PCV	Okno jednoramowe drewniane lub PCV	Okno jednoramowe drewniane lub PCV
Wymiar otworu w świetle muru [cm]	s	165	180	180	100	100	125	125	200	200	300	300
	h	60	150	150	110	110	170	170	170	170	170	170
Wygląd elementu od strony zewnętrznej												
Oznaczenie sposobu otwierania		S, R+U	R, R+U	R, R+U	R+U	R+U	R+U	R+U	R, R+U	R, R+U	R, R+U	R, R+U
KONDYGNACJA	piwnica	2	–	–	–	–	–	–	–	–	–	–
	parter	–	1	–	–	–	–	–	–	–	–	–
	piętro	–	–	–	1	1	1	1	1	1	1	1
Ilość elementów	razem	2	1	1	1	1	1	1	1	1	1	1
Uwagi		P/2	klatka schodowa	klatka schodowa	1/6	1/11	1/5	1/10	1/4	1/9	1/3	1/8

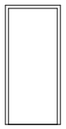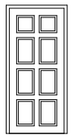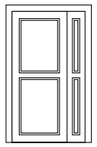Opis elementu		Drzwi wewnętrzne płytowe, lite		Drzwi wewnętrzne płytowo–płycinowe		Drzwi wewnętrzne płytowo–płycinowe		Drzwi wewnętrzne płytowo–płycinowe		Drzwi zewnętrzne wewnątrzklatkowe		Drzwi zewnętrzne Alu		Drzwi stalowe EI–30	
Wymiar otworu w świetle ościeżnicy [cm]	s	80		80		90		80		90		120(90+30)		90	
	h	200		200		200		200		200		215		200	
Wygląd elementu od strony zewnętrznej															
Oznaczenie sposobu otwierania		"L"	"P"	"L"	"P"	"L"	"P"	"L"	"P"	"L"	"P"	"L"	"P"	"L"	"P"
KONDYGNACJA	piwnica	4	1	–	–	–	–	–	–	–	–	–	–	–	–
	parter	–	–	–	–	–	–	–	–	–	–	1	–	–	–
	piętro	–	–	1	1	2	2	1	1	1	1	–	–	–	2
Ilość elementów	razem	4	1	1	1	2	2	1	1	1	1	1	–	–	2
Uwagi		pom. piwniczne		pomieszczenia		pomieszczenia		sanitariaty		z klatki schodowej		klatka schodowa		z piwnicy na parter	


UWAGA:


1. DOPUSZCZA SIĘ ZASTOSOWANIE ZAMIAST DRZWIOWEJ STOLARKI DREWNIANEJ ELEMENTÓW DREWNOPOCHODNYCH.
2. STOLARKA OKIENNA DREWNIANA LUB Z PCV.
3. PRZED ZAMÓWIENIEM STOLARKI WYMIARY OTWORÓW NALEŻY ZWERYFIKOWAĆ Z NATURY.
4. KOLORYSTYKA DRZWI I OKIEN DO INDYWIDUALNEGO USTALENIA.

OBIEKT: BUDYNEK ŚWIETLICY ŚRODOWISKOWEJ, OŚRODKA EDUKACJI EKOLOGICZNEJ I OBSŁUGI TURYSTÓW W STANISŁAWCE GM. SITNO, DZ. NR EWID. 13				
TEMAT: UTWORZENIE DOMU DZIENNEGO POBYTU "SENIOR+" ROBOTY REMONTOWO–MODERNIZACYJNE				STADIUM P.B.
INWESTOR: GMINA SITNO SITNO 73, 22–424 SITNO				BRANŻA ARCHIT.
TREŚĆ RYSUNKU: ZESTAWIENIE STOLARKI DRZWIOWEJ I OKIENNEJ				SKALA b.s.
	IMIĘ I NAZWISKO, UPRAW.	DATA	PODPIS	
OPRACOWAŁ	mgr inż. arch. FRANCISZEK BOGDAN ŁASOCHA 52/98/Za	03.18.		RYS. NR B–09
ASYSTENT	mgr inż. MARCIN DZIUBA	03.18.		
SPRAWDZIŁ	mgr inż. arch. G. Szynkarczuk 66/LBOIA/09	03.18.		

PROJEKT BUDOWLANY - RZUT FUNDAMENTÓW, PRZEKROJE ŁAW FUNDAMENTOWYCH
SKALA 1:50; 1:20

RZUT FUNDAMENTÓW SKALA 1:50

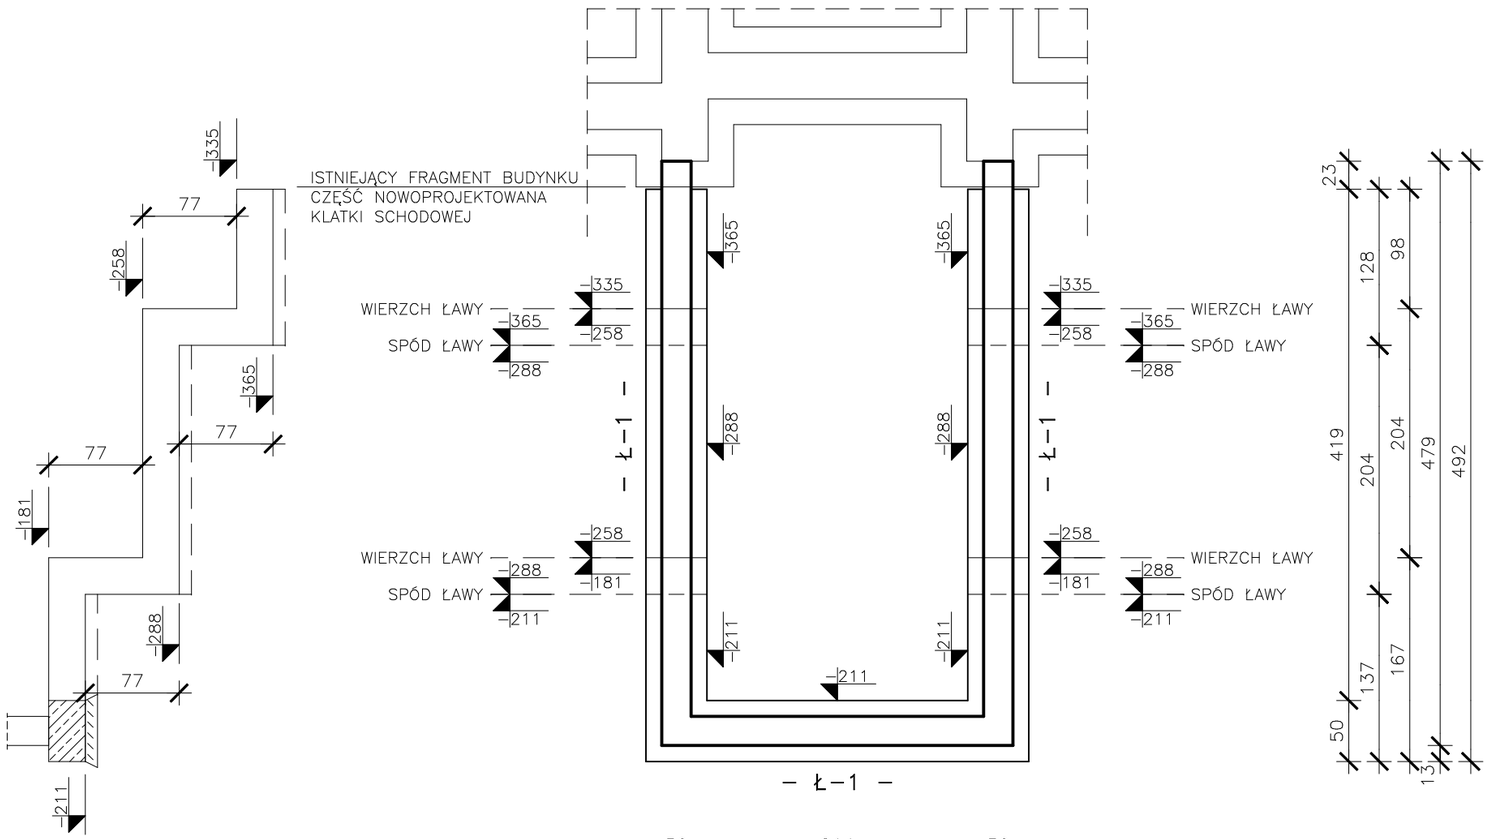


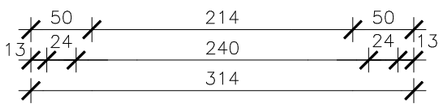


ŁAWA Ł-1 SKALA 1:20

L=17,0m

V=2,2m³

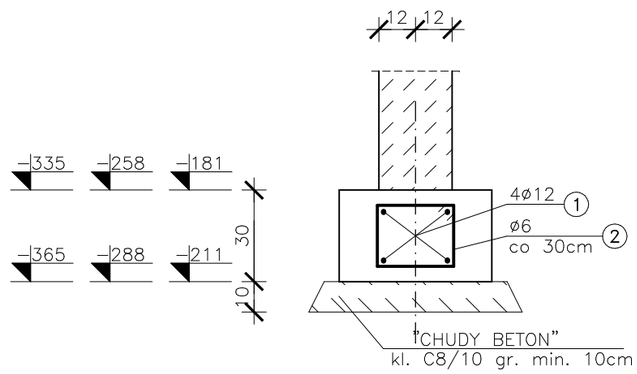

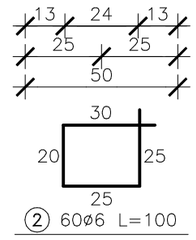

② 60ø6 L=100

BETON KL. MIN. C20/25 (B25)
STAL A-I (S235JR) Ø6, Ø12
otulina 50mm
klasa ekspozycji: XC3

WYKAZ STALI ZBROJENIOWEJ


ELEMENT		PRĘTY ZBROJENIOWE						
Nazwa	Liczba	Nr pręta	Średnica	Długość	Liczba w 1 elem.	Liczba ogółem	Długość łączna m S235JR	
	szt.		mm	m	szt.	szt.	ø6	ø12
ŁAWA Ł-1	–	①	12	18,70	4	4		74,80
		②	6	1,00	60	60	60,00	
		Długość ogółem				m	60,00	74,80
		Masa jednostkowa				kg/m	0,222	0,888
		Masa				kg	13,32	66,42
		MASA OGÓŁEM				kg	80	

UWAGI:

1. ŁAWĘ FUNDAMENTOWĄ NA POZIOMIE –365 NALEŻY DOPASOWAĆ DO ISTNIEJĄCEJ ŁAWY FUNDAMENTOWEJ BUDYNKU.
2. W WYKAZIE STALI ZBROJENIOWEJ ŁAW FUNDAMENTOWYCH UWZGLĘDNIONO DODATEK 10% NA ZAKŁADY ZBROJENIA PODŁUŻNEGO.

OBIEKT: BUDYNEK ŚWIETLICY ŚRODOWISKOWEJ, OŚRODKA EDUKACJI EKOLOGICZNEJ I OBSŁUGI TURYSTÓW W STANISŁAWCE GM. SITNO, DZ. NR EWID. 13				
TEMAT: UTWORZENIE DOMU DZIENNEGO POBYTU "SENIOR+" ROBOTY REMONTOWO–MODERNIZACYJNE				STADIUM P.B.
INWESTOR: GMINA SITNO SITNO 73, 22–424 SITNO				BRANŻA KONSTR.
TREŚĆ RYSUNKU: RZUT FUNDAMENTÓW, PRZEKROJE ŁAW FUNDAMENTOWYCH				SKALA 1:50 1:20
	IMIĘ I NAZWISKO, UPRAW.	DATA	PODPIS	
OPRACOWAŁ	inż. CZESŁAW DZIUBA UAN–II–8387/62/85	03.18.		RYS. NR K–01
ASYSTENT	mgr inż. MARCIN DZIUBA	03.18.		
SPRAWDZIŁ	mgr inż. LESZEK DZIUBA UANB–II–7342/73/91	03.18.		


UKŁAD ELEMENTÓW KONSTRUKCYJNYCH PRZYZIEMIA SKALA 1:50

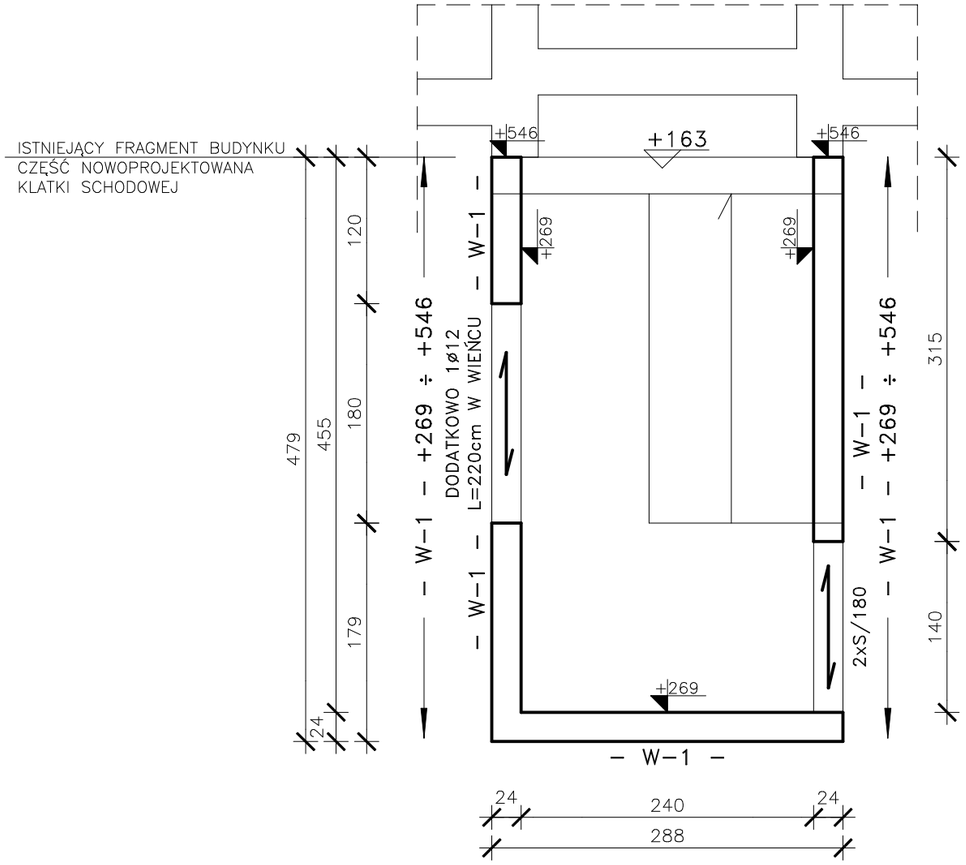

PROJEKT BUDOWLANY - UKŁAD ELEMENTÓW KONSTRUKCYJNYCH PRZYZIEMIA SKALA 1:50; 1:20

WIENIEC W-1 SKALA 1:20

L=23,5m

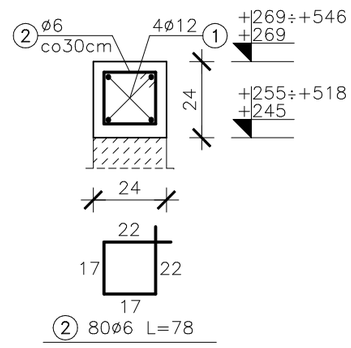

BETON KL. MIN. C20/25 (B25)
STAL A-I (S235JR) Ø6, Ø12
otulina 30mm
klasa ekspozycji: XC1

WYKAZ STALI ZBROJENIOWEJ

ELEMENT		PRĘTY ZBROJENIOWE						
Nazwa	Liczba	Nr pręta	Średnica	Długość	Liczba w 1 elem.	Liczba ogółem	Długość łączna m S235JR	
	szt.		mm	m	szt.	szt.	ø6	ø12
WIENIEC W-1	–	①	12	25,90	4	4		103,60
		②	6	0,78	80	80	62,40	
		③	12	2,20	1	1		2,20
		Długość ogółem				m	62,40	105,80
		Masa jednostkowa				kg/m	0,222	0,888
		Masa				kg	13,85	93,95
		MASA OGÓŁEM				kg	108	


UWAGI:

1. NADPROŻA PREFABRYKOWANE TYPU "L–19" – S/180 SZTUK 2.
2. W WYKAZIE STALI ZBROJENIOWEJ WIEŃCÓW UWZGLĘDNIONO DODATEK 10% NA ZAKŁADY ZBROJENIA PODŁUŻNEGO.
3. W WIEŃCU SKOŚNYM NALEŻY ZABETONOWAĆ KOTWY ø16 L=40cm W ROZSTAWIE DO 150cm POD OSADZENIE MURŁAT.
4. STOPNIE SCHODOWE NALEŻY KOTWIĆ WSPORNIKOWO W ŚCIANIE NA JEJ PEŁNĄ GRUBOŚĆ.

OBIEKT: BUDYNEK ŚWIETLICY ŚRODOWISKOWEJ, OŚRODKA EDUKACJI EKOLOGICZNEJ I OBSŁUGI TURYSTÓW W STANISŁAWCE GM. SITNO, DZ. NR EWID. 13				
TEMAT: UTWORZENIE DOMU DZIENNEGO POBYTU "SENIOR+" ROBOTY REMONTOWO–MODERNIZACYJNE				STADIUM P.B.
INWESTOR: GMINA SITNO SITNO 73, 22–424 SITNO				BRANŻA KONSTR.
TREŚĆ RYSUNKU: UKŁAD ELEMENTÓW KONSTRUKCYJNYCH PRZYZIEMIA				SKALA 1:50 1:20
	IMIĘ I NAZWISKO, UPRAW.	DATA	PODPIS	
OPRACOWAŁ	inż. CZESŁAW DZIUBA UAN–II–8387/62/85	03.18.		
ASYSTENT	mgr inż. MARCIN DZIUBA	03.18.		RYS. NR K–02
SPRAWDZIŁ	mgr inż. LESZEK DZIUBA UANB–II–7342/73/91	03.18.		

PROJEKT BUDOWLANY - UKŁAD ELEMENTÓW KONSTRUKCYJNYCH DACHU


SKALA 1:50

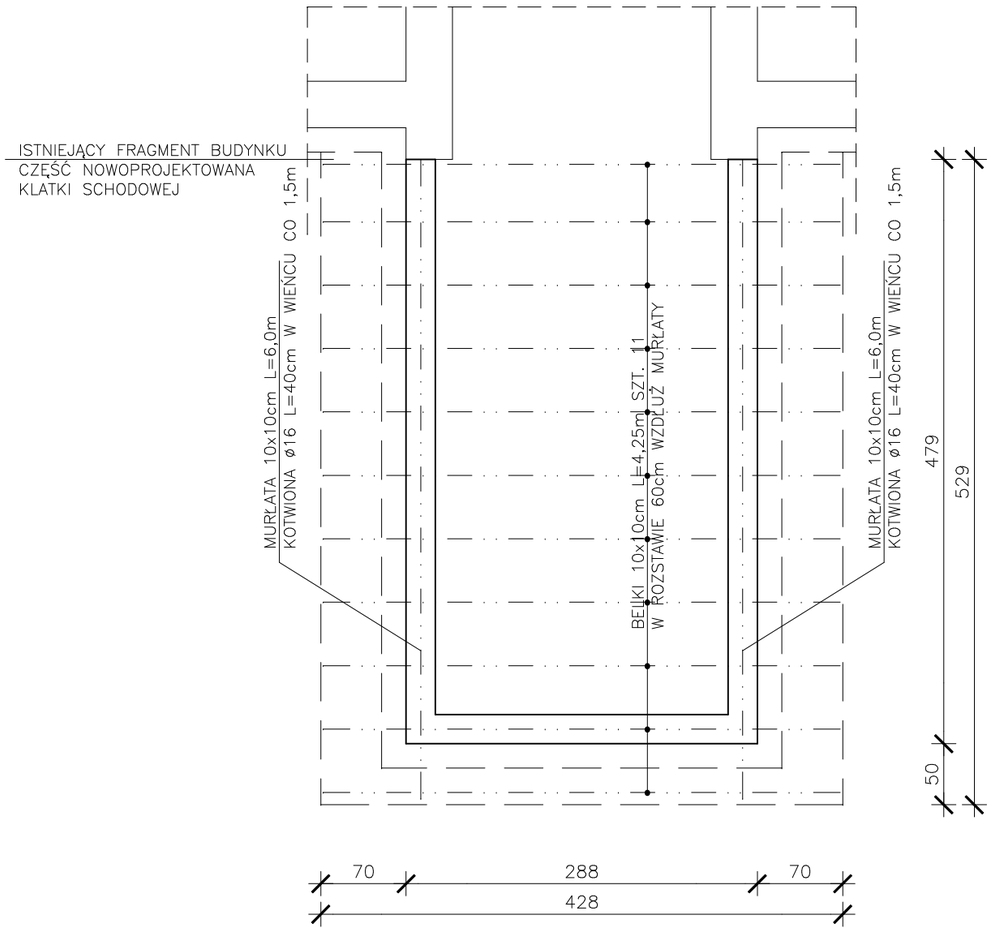


OBIEKT: BUDYNEK ŚWIETLICY ŚRODOWISKOWEJ, OŚRODKA EDUKACJI EKOLOGICZNEJ I OBSŁUGI TURYSTÓW W STANISŁAWCE GM. SITNO, DZ. NR EWID. 13				
TEMAT: UTWORZENIE DOMU DZIENNEGO POBYTU "SENIOR+" ROBOTY REMONTOWO–MODERNIZACYJNE				STADIUM P.B.
INWESTOR: GMINA SITNO SITNO 73, 22–424 SITNO				BRANŻA KONSTR.
TREŚĆ RYSUNKU: UKŁAD ELEMENTÓW KONSTRUKCYJNYCH DACHU				SKALA 1:50
	IMIĘ I NAZWISKO, UPRAW.	DATA	PODPIS	
OPRACOWAŁ	inż. CZESŁAW DZIUBA UAN–II–8387/62/85	03.18.		
ASYSTENT	mgr inż. MARCIN DZIUBA	03.18.		RYS. NR K–03
SPRAWDZIŁ	mgr inż. LESZEK DZIUBA UANB–II–7342/73/91	03.18.		

PROJEKT BUDOWLANY - ZBROJENIE STOPNI SCHODOWYCH
SKALA 1:20

PRZEKRÓJ PRZEZ PŁYTĘ BIEGOWĄ W CZĘŚCI ISTNIEJĄCEJ BUDYNKU

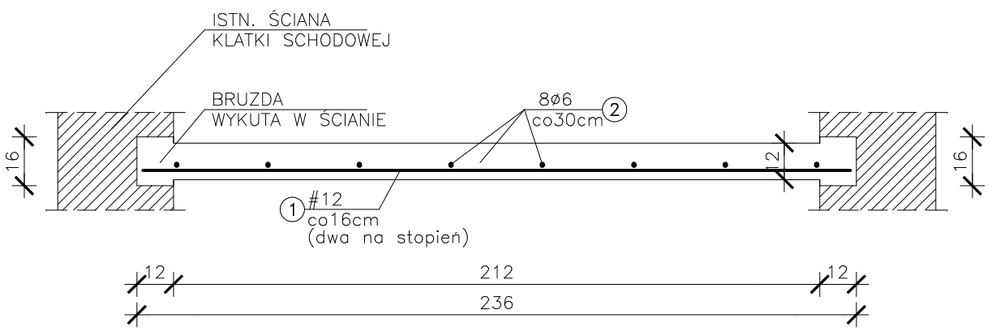


PRZEKRÓJ PODŁUŻNY

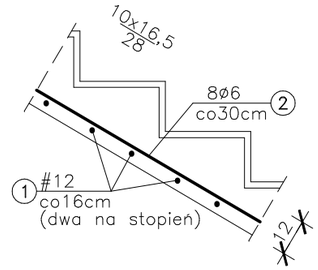

WYKAZ STALI ZBROJENIOWEJ

ELEMENT		PRĘTY ZBROJENIOWE						
Nazwa	Liczba	Nr pręta	Średnica	Długość	Liczba w 1 elem.	Liczba ogółem	Długość łączna m	
							S235JR	RB500W
	szt.		mm	m	szt.	szt.	ø6	#12
BIEG GÓRNY	1	①	12	2,32	22	22		51,04
		②	6	3,40	8	8	27,20	
BIEG DOLNY	1	③	12	1,65	27	27		44,55
		④	6	0,35	62	62	21,70	
		⑤	12	3,78	5	5		18,90
		⑥	12	3,63	5	5		18,15
		⑦	6	1,30	16	16	20,80	
		⑧	12	2,84	4	4		11,36
Długość ogółem						m	69,70	144,00
Masa jednostkowa						kg/m	0,222	0,888
Masa						kg	15,47	127,87
MASA OGÓŁEM						kg	144	

PRZEKRÓJ PRZEZ PŁYTĘ BIEGOWĄ W CZĘŚCI NOWOPROJEKTOWANEJ BUDYNKU

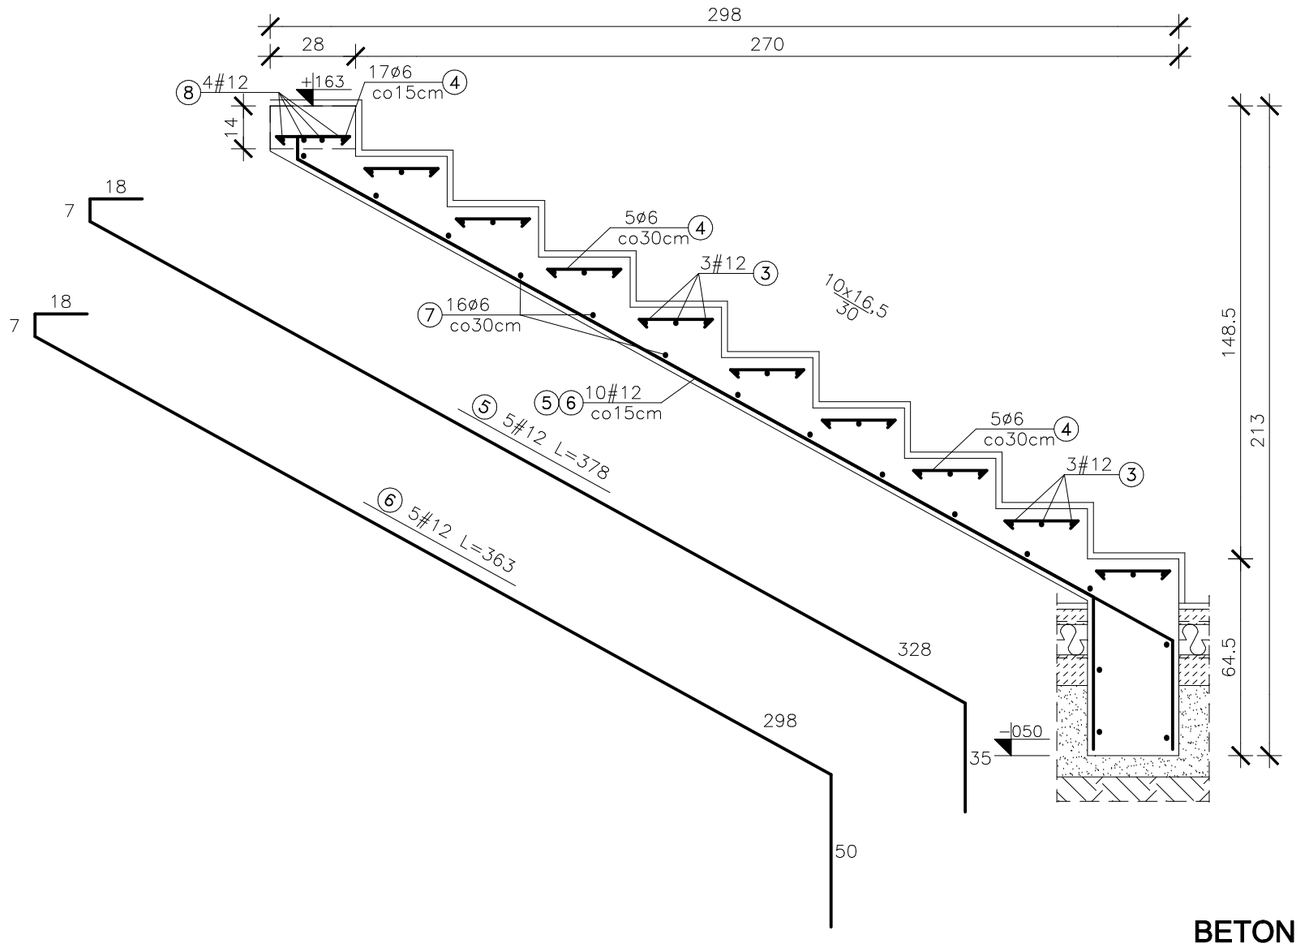

PRZEKRÓJ PRZEZ PŁYTĘ BIEGOWĄ I STOPIEŃ SCHODOWY

BETON KL. MIN. C20/25 (B25)
STAL A-IIIN (RB500W) #12
STAL A-I (S235JR) Ø6
otulina 30mm
klasa ekspozycji: XC1

UWAGI:

1. ZALECA SIĘ WYKUWANIE BRUZD W ISTNIEJĄCEJ ŚCIANIE I WYKONYWANIE STOPNI SCHODOWYCH GÓRNEGO BIEGU ETAPOWO, PO DWA DO TRZECH STOPNI JEDNORAZOWO.
2. STOPNIE SCHODOWE DOLNEGO BIEGU NALEŻY KOTWIĆ WSPORNIKOWO W ŚCIANIE NA JEJ PEŁNĄ GRUBOŚĆ.
3. W DOLNYM BIEGU BALUSTRADA MOCOWANA DOCZOŁOWO. W GÓRNYM BIEGU POCHWYT OBUSTRONNY MOCOWANY DO ŚCIANY.
4. BELKĘ 28x14CM Z PRĘTAMI NR 8 WYKONAĆ NA PEŁNĄ SZEROKOŚĆ OTWORU Z OPARCIEM NA PEŁNĄ GRUBOŚĆ ŚCIAN.

OBIEKT: BUDYNEK ŚWIETLICY ŚRODOWISKOWEJ, OŚRODKA EDUKACJI EKOLOGICZNEJ I OBSŁUGI TURYSTÓW W STANISŁAWCE GM. SITNO, DZ. NR EWID. 13

TEMAT: UTWORZENIE DOMU DZIENNEGO POBYTU "SENIOR+" ROBOTY REMONTOWO–MODERNIZACYJNE — STADIUM P.B.

INWESTOR: GMINA SITNO, SITNO 73, 22–424 SITNO — BRANŻA KONSTR.

TREŚĆ RYSUNKU: ZBROJENIE STOPNI SCHODOWYCH . — SKALA 1:20

	IMIĘ I NAZWISKO, UPRAW.	DATA	PODPIS
OPRACOWAŁ	inż. CZESŁAW DZIUBA UAN–II–8387/62/85	03.18.	
ASYSTENT	mgr inż. MARCIN DZIUBA	03.18.	
SPRAWDZIŁ	mgr inż. LESZEK DZIUBA UANB–II–7342/73/91	03.18.	

RYS. NR K–04