


ZMIANA MIEJSCOWEGO PLANU ZAGOSPODAROWANIA PRZESTRZENNEGO GMINY SITNO

Załącznik Nr 7 do UCHWAŁY
Nr XVIII/112/2020
RADY GMINY SITNO
z dnia 31 stycznia 2020 r.

RYSUNEK PLANU
OBRĘB CZOŁKI
DZIAŁKI NR 333/1 i 333/4

SKALA 1 : 1000

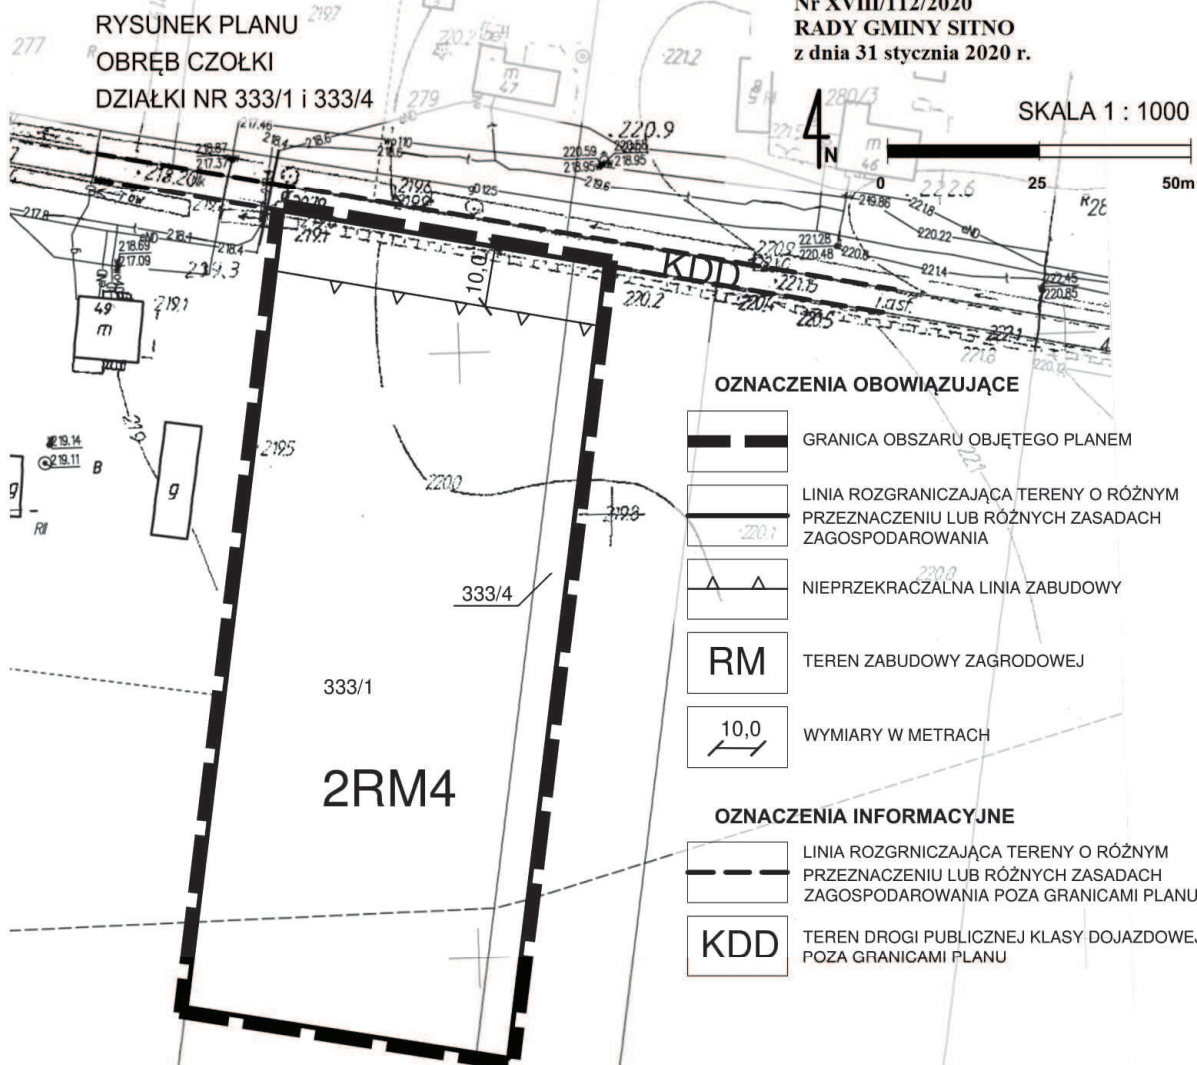


OZNACZENIA OBOWIĄZUJĄCE

- GRANICA OBSZARU OBJĘTEGO PLANEM
- LINIA ROZGRANICZAJĄCA TERENY O RÓŻNYM PRZEZNACZENIU LUB RÓŻNYCH ZASADACH ZAGOSPODAROWANIA
- NIEPRZEKRACZALNA LINIA ZABUDOWY
- TEREN ZABUDOWY ZAGRODOWEJ
- WYMIARY W METRACH
- LINIA ROZGRANICZAJĄCA TERENY O RÓŻNYM PRZEZNACZENIU LUB RÓŻNYCH ZASADACH ZAGOSPODAROWANIA POZA GRANICAMI PLANU
- TEREN DROGI PUBLICZNEJ KLASY DOJAZDOWEJ POZA GRANICAMI PLANU

WYRYS ZE ZMIANY STUDIUM UWARUNKOWAŃ I KIERUNKÓW ZAGOSPODAROWANIA PRZESTRZENNEGO

- GRANICA OBSZARU OBJĘTEGO ZMIANĄ PLANU
- TEREN ZABUDOWY MIESZKANIOWEJ (ZAGRODOWA, JEDNORODZINNA) Z MOŻLIWOŚCIĄ WPROWADZENIA USŁUG - ISTNIEJĄCE I PROJEKTOWANE
- TEREN ROLNICZEJ PRZESTRZENI PRODUKCYJNEJ (grunty orne, łąki, pastwiska)
- GŁÓWNY ZBIORNIK WÓD PODZIEMNYCH
- GRANICE OBSZARÓW, DLA KTÓRYCH SPORZĄDZENIE PLANÓW ZAGOSPODAROWANIA PRZESTRZENNEGO JEST KONIECZNE
- LINIA ENERGETYCZNA ŚREDNIEGO NAPIĘCIA

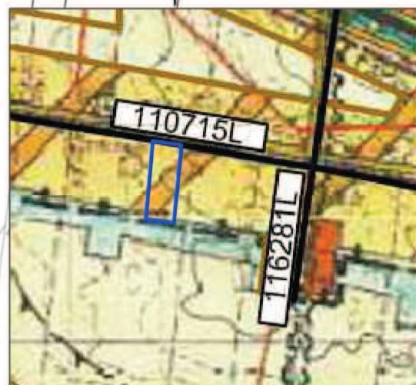

LICENCJA MAPY NR. 2416.2019.0620.CL0
WYDANA PRZES STAROSTĘ ZAMOJSKIEGO

5524900.00
8451300.00