


ZMIANA MIEJSCOWEGO PLANU ZAGOSPODAROWANIA PRZESTRZENNEGO GMINY SITNO

RYSUNEK PLANU
OBRĘB CZOŁKI
DZIAŁKI NR 356/3 i 363/7

Załącznik Nr 8 do UCHWAŁY
Nr XVIII/112/2020
RADY GMINY SITNO
z dnia 31 stycznia 2020 r.

4 N
SKALA 1 : 2000
0 25 50 100m

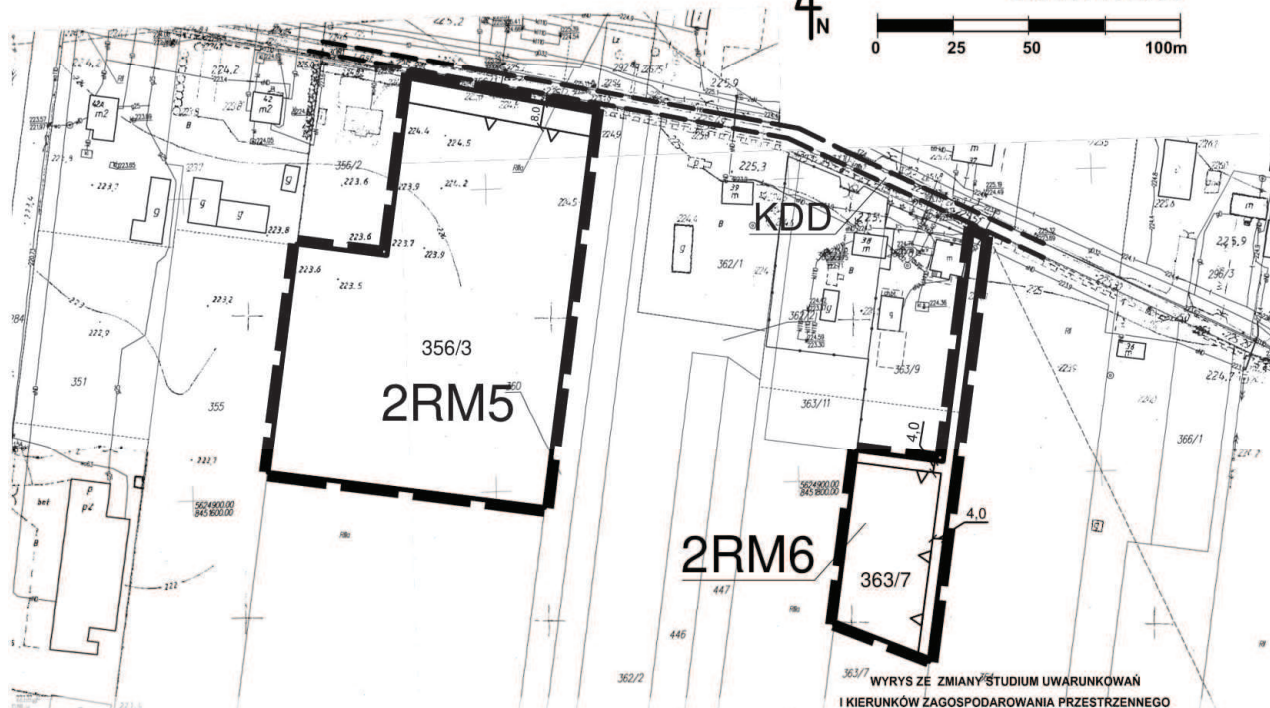


OZNACZENIA OBOWIĄZUJĄCE

- GRANICA OBSZARU OBJĘTEGO PLANEM
- LINIA ROZGRANICZAJĄCA TERENY O RÓŻNYM PRZEZNACZENIU LUB RÓŻNYCH ZASADACH ZAGOSPODAROWANIA
- NIEPRZEKRACZALNA LINIA ZABUDOWY
- RM TEREN ZABUDOWY ZAGRODOWEJ
- 4,0 WYMIARY W METRACH

OZNACZENIA INFORMACYJNE

- LINIA ROZGRANICZAJĄCA TERENY O RÓŻNYM PRZEZNACZENIU LUB RÓŻNYCH ZASADACH ZAGOSPODAROWANIA POZA GRANICAMI PLANU
- KDD TEREN DROGI PUBLICZNEJ KLASY DOJAZDOWEJ POZA GRANICAMI PLANU

WYRYS ZE ZMIANY STUDIUM UWARUNKOWAŃ
I KIERUNKÓW ZAGOSPODAROWANIA PRZESTRZENNEGO

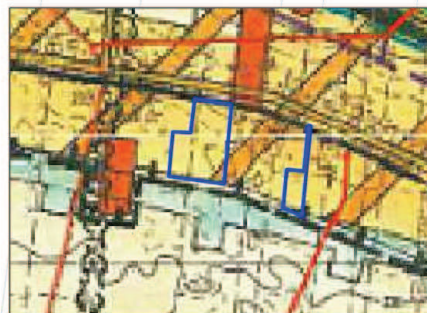

- GRANICA OBSZARU OBJĘTEGO ZMIANĄ PLANU
- TEREN ZABUDOWY MIESZKANIOWEJ (ZAGRODOWA, JEDNORODZINNA) Z MOŻLIWOŚCIĄ WPROWADZENIA USŁUG - ISTNIEJĄCE I PROJEKTOWANE
- TEREN ROLNICZEJ PRZESTRZENI PRODUKCYJNEJ (grunty orne, łąki, pastwiska)
- GLÓWNY ZBIORNIK WÓD PODZIEMNYCH ONO
- GRANICE OBSZARÓW, DLA KTÓRYCH SPORZĄDZENIE PLANÓW ZAGOSPODAROWANIA PRZESTRZENNEGO JEST KONIECZNE
- LINIA ENERGETYCZNA ŚREDNIEGO NAPIĘCIA

LICENCJA MAPY NR. 2416.2019.0620.CL0
WYDANA PRZEZ STAROSTĘ ZAMOJSKIEGO