


ZMIANA MIEJSCOWEGO PLANU ZAGOSPODAROWANIA PRZESTRZENNEGO GMINY SITNO

Załącznik Nr 28 do UCHWAŁY
Nr XVIII/112/2020
RADY GMINY SITNO
z dnia 31 stycznia 2020 r.

RYSUNEK PLANU
OBREB ROZDOŁY
DZIAŁKA NR 444

SKALA 1 : 1000

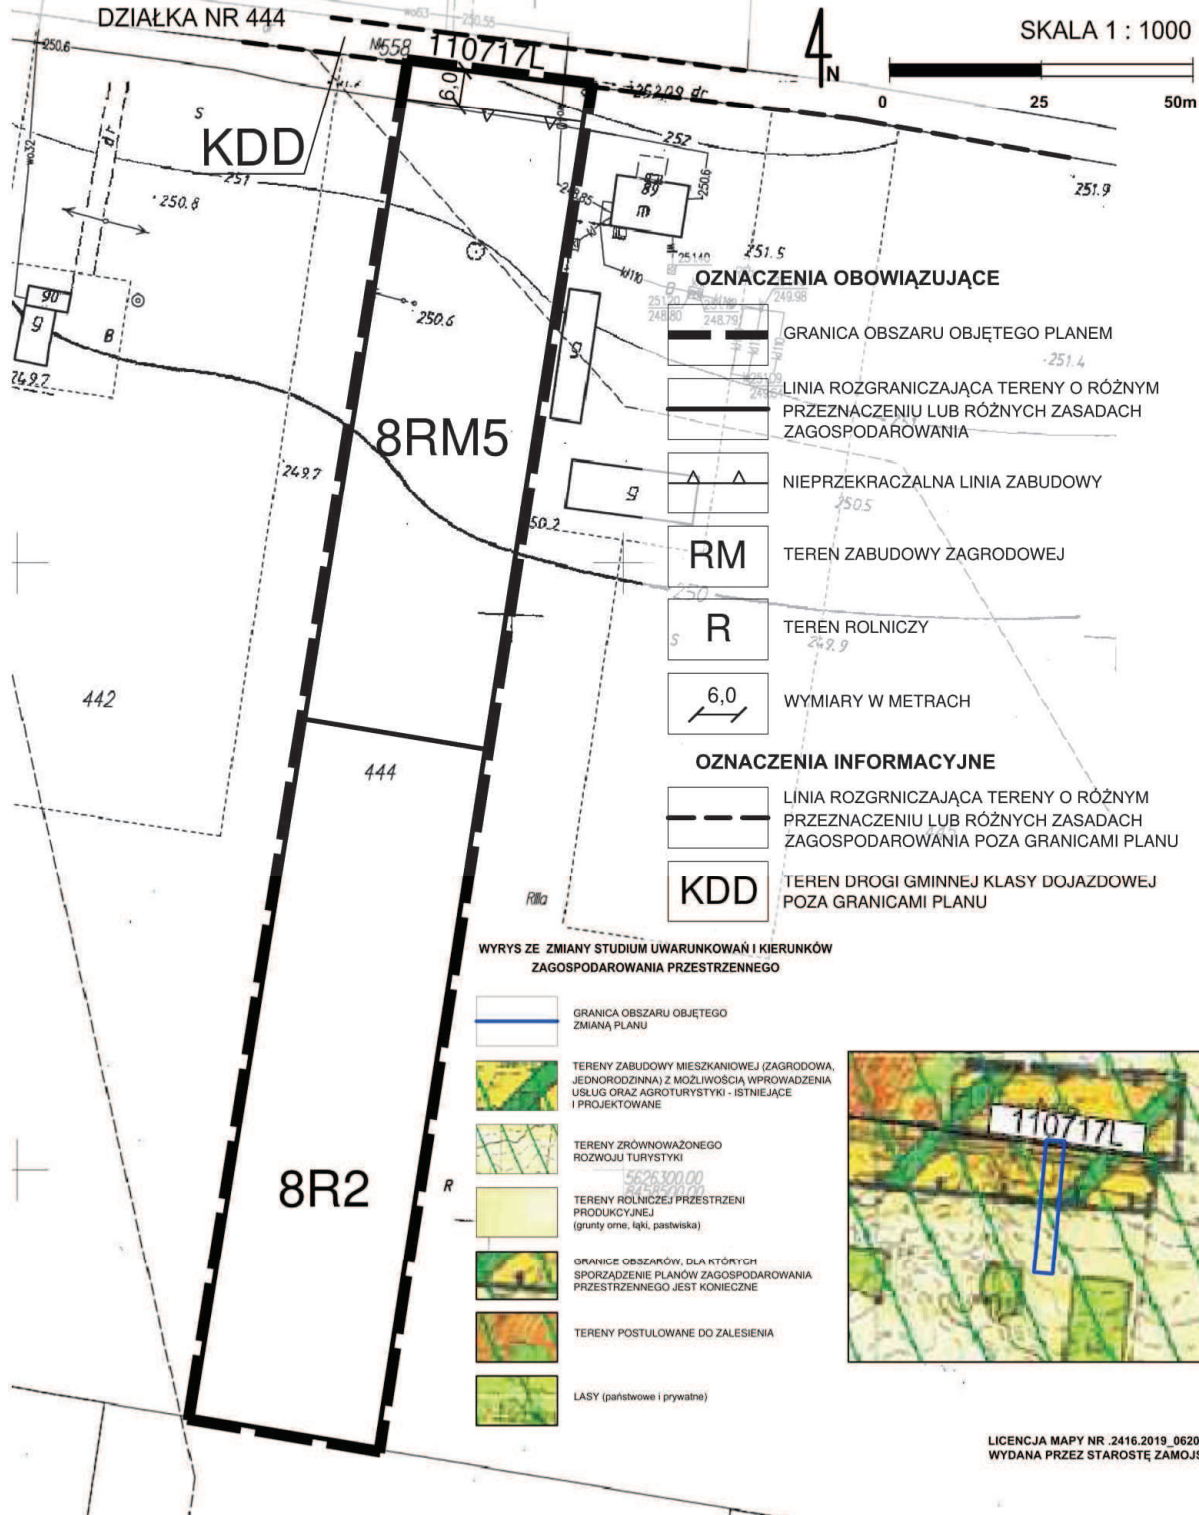

LICENCJA MAPY NR. 2416.2019.0620.CL0
WYDANA PRZEZ STAROSTĘ ZAMOJSKIEGO