


ZMIANA MIEJSCOWEGO PLANU ZAGOSPODAROWANIA PRZESTRZENNEGO GMINY SITNO

RYSUNEK PLANU
OBRĘB STANISŁAWKA
DZIAŁKA NR 494

Załącznik Nr 40 do
UCHWAŁY
Nr XVIII/112/2020
RADY GMINY SITNO
z dnia 31 stycznia 2020 r.

SKALA 1 : 1000

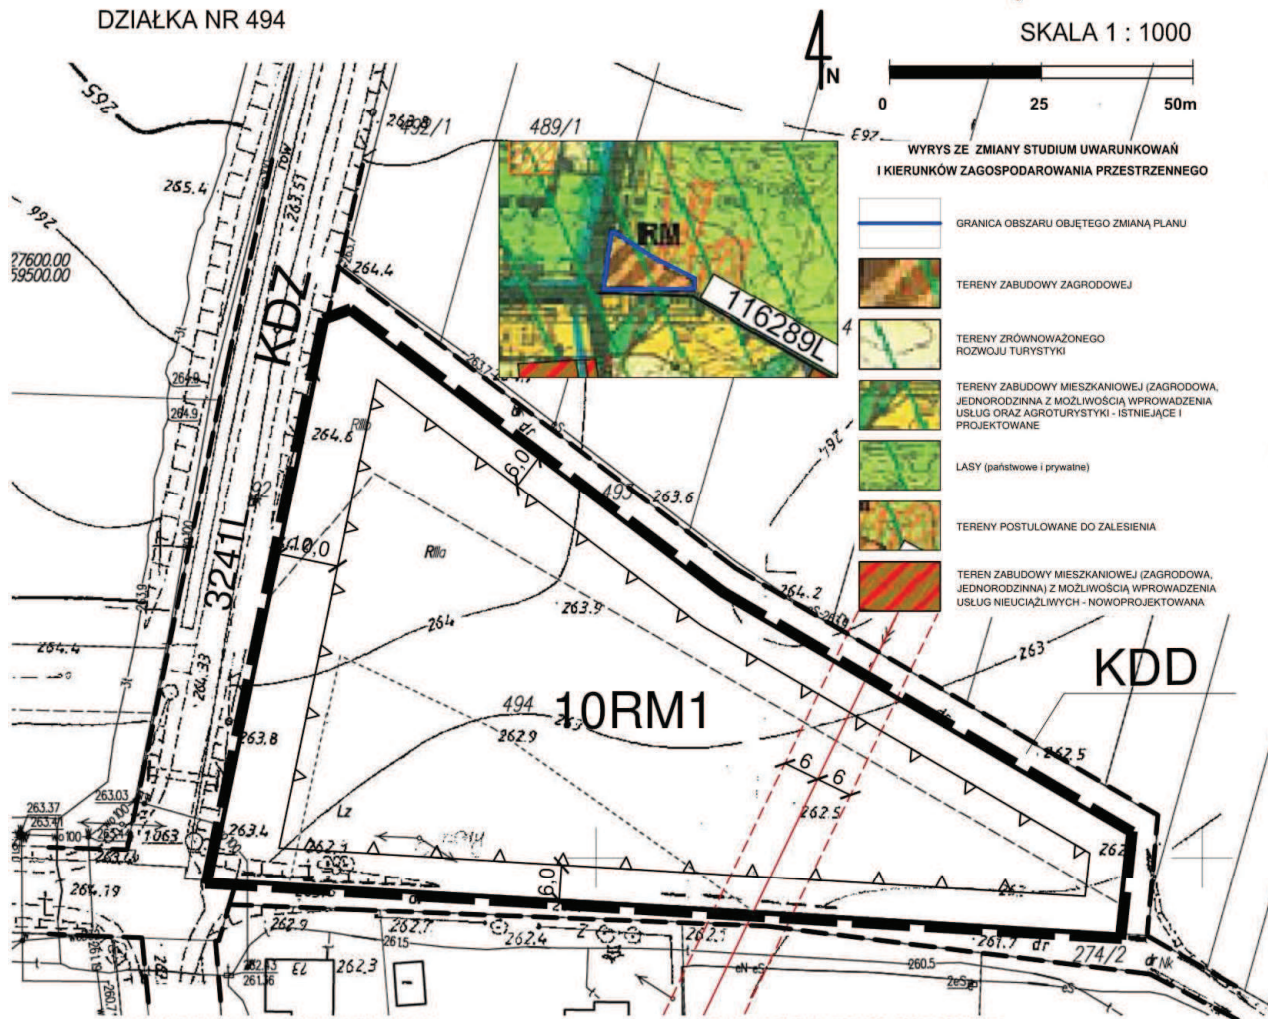

WYRYS ZE ZMIANY STUDIUM UWARUNKWAŃ
I KIERUNKÓW ZAGOSPODAROWANIA PRZESTRZENNEGO

- GRANICA OBSZARU OBJĘTEGO ZMIANĄ PLANU
- TERENY ZABUDOWY ZAGRODOWEJ
- TERENY ZRÓWNOWAŻONEGO ROZWOJU TURYSTYKI
- TERENY ZABUDOWY MIESZKANIOWEJ (ZAGRODOWA, JEDNORODZINNA Z MOŻLIWOŚCIĄ WPROWADZENIA USŁUG ORAZ AGROTURYSTYKI - ISTNIEJĄCE I PROJEKTOWANE)
- LASY (państwowe i prywatne)
- TERENY POSTULOWANE DO ZALESIENIA
- TEREN ZABUDOWY MIESZKANIOWEJ (ZAGRODOWA, JEDNORODZINNA Z MOŻLIWOŚCIĄ WPROWADZENIA USŁUG NIEUCIAŹLIWYCH - NOWOPROJEKTOWANA)

OZNACZENIA OBOWIĄZUJĄCE

- GRANICA OBSZARU OBJĘTEGO PLANEM
- LINIA ROZGRANICZAJĄCA TERENY O RÓŻNYM PRZEZNACZENIU LUB RÓŻNYCH ZASADACH ZAGOSPODAROWANIA
- NIEPRZEKACZALNA LINIA ZABUDOWY
- RM
TEREN ZABUDOWY ZAGRODOWEJ
- 6.0
WYMIARY W METRACH
- NAPONIETRZNA LINIA ELEKTROENERGETYCZNA ŚREDNIEGO NAPIĘCIA WRAZ ZE STREFĄ ODDZIAŁYWANIA

OZNACZENIA INFORMACYJNE

- LINIA ROZGRANICZAJĄCA TERENY O RÓŻNYM PRZEZNACZENIU LUB RÓŻNYCH ZASADACH ZAGOSPODAROWANIA POZA GRANICAMI PLANU
- KDZ
TEREN DROGI PUBLICZNEJ KLASY ZBIORCZEJ POZA GRANICAMI PLANU
- KDD
TEREN DROGI GMINNEJ KLASY DOJAZDOWEJ POZA GRANICAMI PLANU

LICENCJA MAPY NR. 2416.2019_0620_CL0
WYDANA PRZEZ STAROSTĘ ZAMOJSKIEGO