


ZMIANA MIEJSCOWEGO PLANU ZAGOSPODAROWANIA PRZESTRZENNEGO GMINY SITNO

Załącznik Nr 13, obręb Horyszów Polski


Załącznik Nr 13
do UCHWAŁY NR XXXIII/246/2021
RADY GMINY SITNO
z dnia 29 września 2021 r.

Wznowienie dotyczące przedsięwzięcia polegającego na zmianie sposobu użytkowania terenów niezastrojenych w rozporządzeniu Ministra Infrastruktury z dnia 29 marca 2001 r. w sprawie funkcji gruntów i budynków U. z 2001 r. Nr 38, poz. 454 z późn. zmianami oraz obowiązujących standardach technicznych - podstawa prawna § 86 Rozporządzenia,

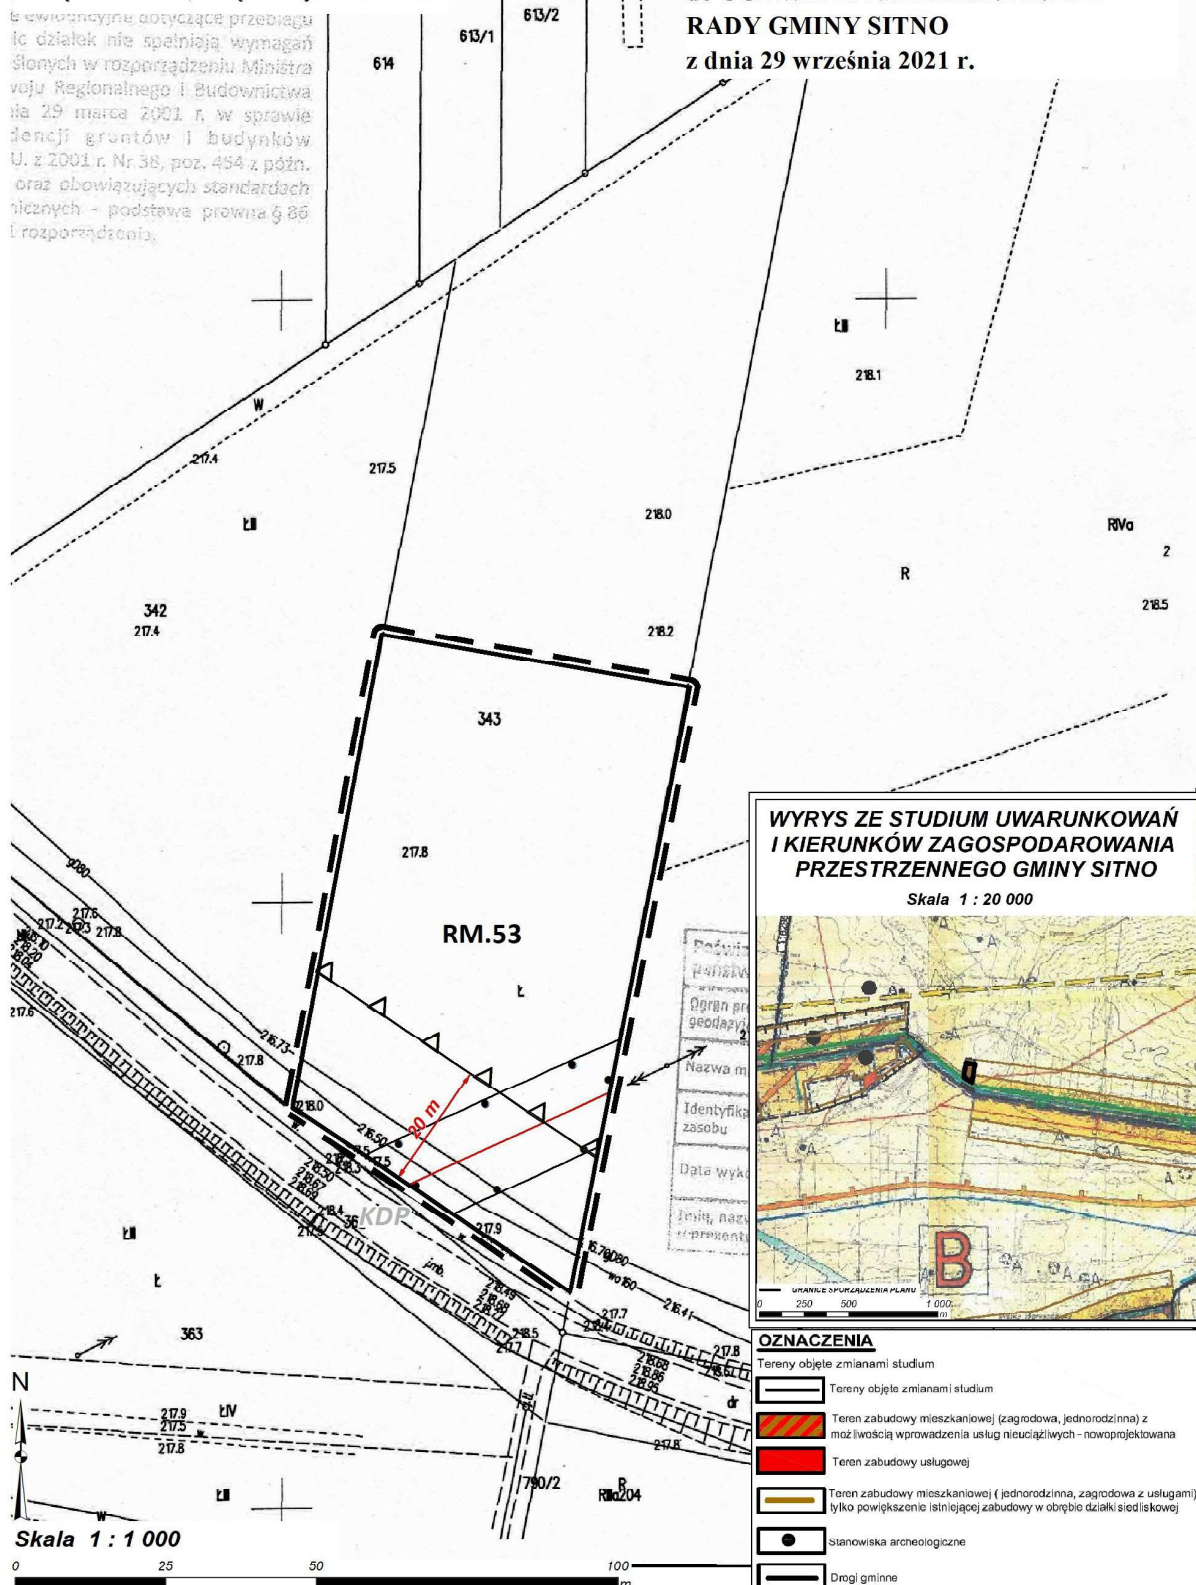

WYRYS ZE STUDYUM UWARUNKOWAŃ I KIERUNKÓW ZAGOSPODAROWANIA PRZESTRZENNEGO GMINY SITNO

Skala 1 : 20 000

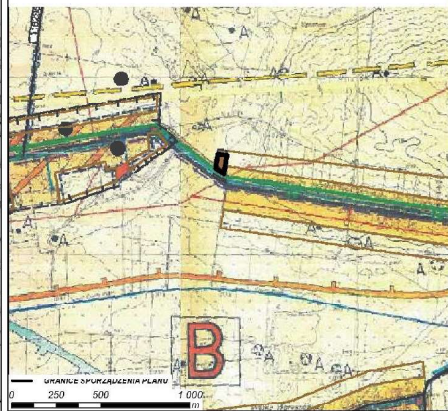

OZNACZENIA

- Tereny objęte zmianami studium
- Tereny objęte zmianami studium
 - Teren zabudowy mieszkaniowej (zagrodowa, jednorodzinna) z możliwością wprowadzenia usług nieuciążliwych - nowoprojektowana
 - Teren zabudowy usługowej
 - Teren zabudowy mieszkaniowej (jednorodzinna, zagrodowa z usługami) - tylko powiększenie istniejącej zabudowy w obrębie działki siedliskowej
 - Stanowiska archeologiczne
 - Drogi gminne

Skala 1 : 1 000

