


ZMIANA MIEJSCOWEGO PLANU ZAGOSPODAROWANIA PRZESTRZENNEGO GMINY SITNO

Załącznik Nr 48, obręb Sitno


Załącznik Nr 48
do UCHWAŁY NR XXXIII/246/2021
RADY GMINY SITNO
z dnia 29 września 2021 r.

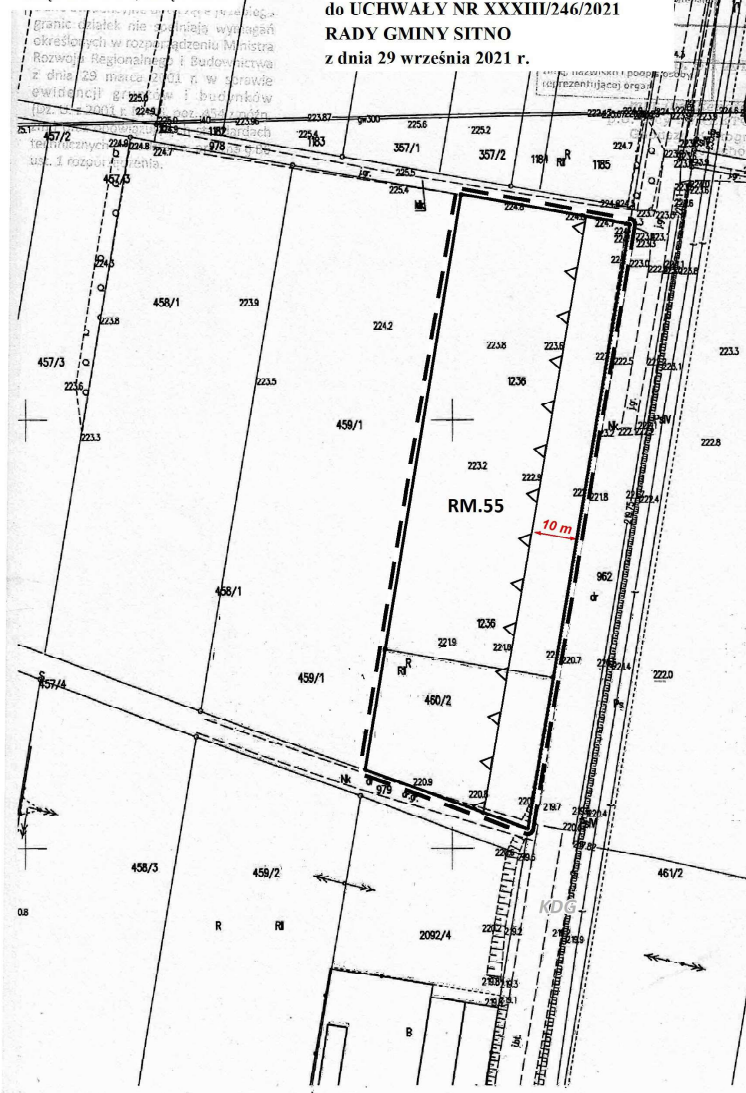

Skala 1 : 1 000

WYRYS ZE STUDIUM UWARUNKOWAŃ I KIERUNKÓW ZAGOSPODAROWANIA PRZESTRZENNEGO GMINY SITNO

Skala 1 : 15 000

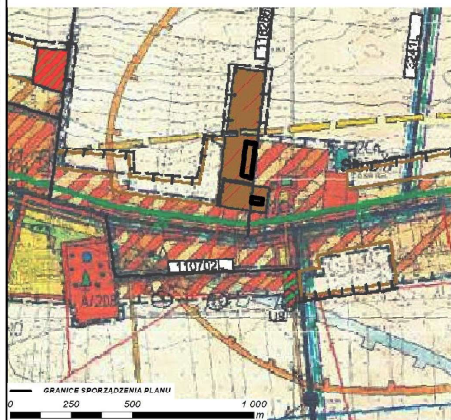

OZNACZENIA

Tereny objęte zmianami studium

- Teren zabudowy mieszkaniowej (zagrodowa, jednorodzinna) z możliwością wprowadzenia usług nieucieczkowych - nowoprojektowana
- Teren zabudowy usługowej
- Teren zabudowy mieszkaniowej (jednorodzinna, zagrodowa z usługami) tylko powiększenie istniejącej zabudowy w obrębie działki siedliskowej
- Ślankowiska archeologiczne
- Drogi gminne

