


Klasa drogi - D
Prędkość projektowa - 40 km/h
Kategoria ruchu - KR1, KR2
Obciążenie - 80 kN/oś
Poziom wód gruntowych - zwierciadło poniżej 2,00 m pod poziomem terenu

Przekroje normalne
odcinka drogi gminnej nr 116284L
na osiedlu w m. Jarosławiec
km rob. 0+000 - 0+656,65
- przebudowa -
Skala 1:50


PRZĘKRÓJ NORMALNY
ODCINKA DROGI GMINNEJ NR 116284L
NA OSIEDLU W M. JAROSŁAWIEC
- PRZEBUDOWA -
km rob. 0+000 - 0+656,65
Skala 1:50
1:10

Przekrój 1 - w km rob. 0+000 - 0+656,65

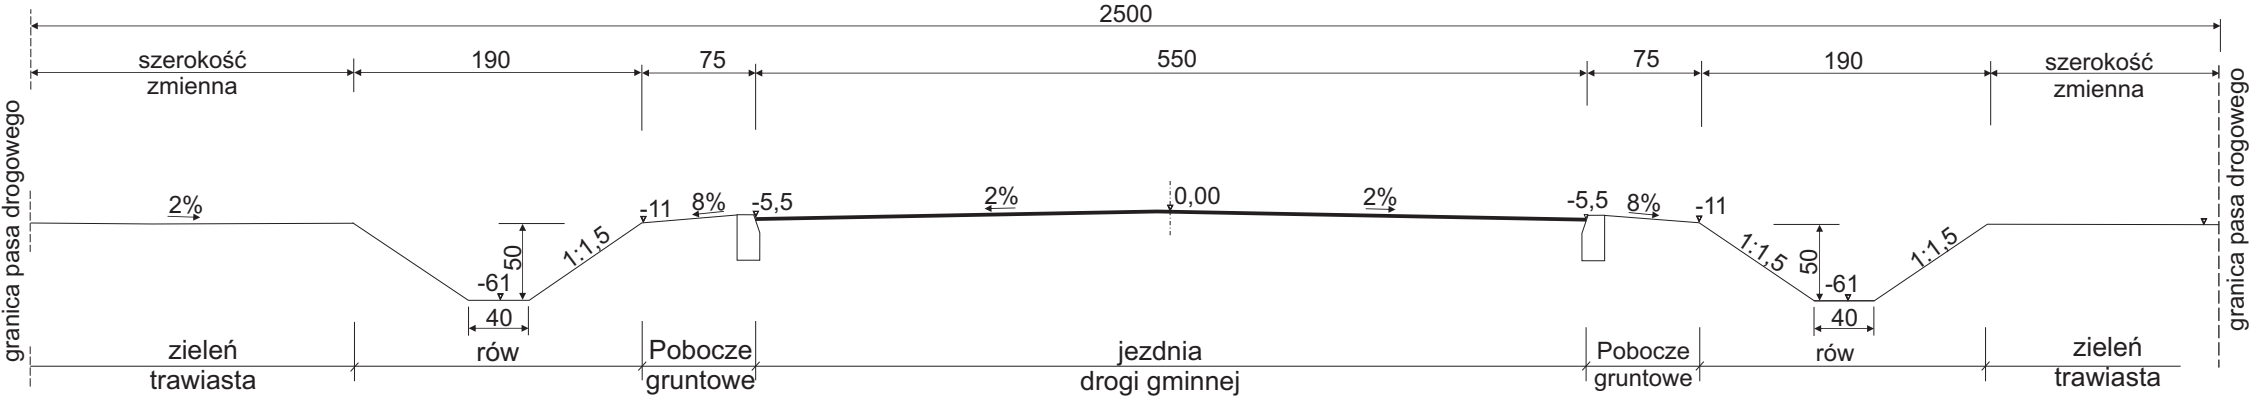

Przekrój konstrukcyjny
Skala 1:10

Konstrukcja nawierzchni drogi gminnej nr 116284L na istniejącej nawierzchni z trylinki

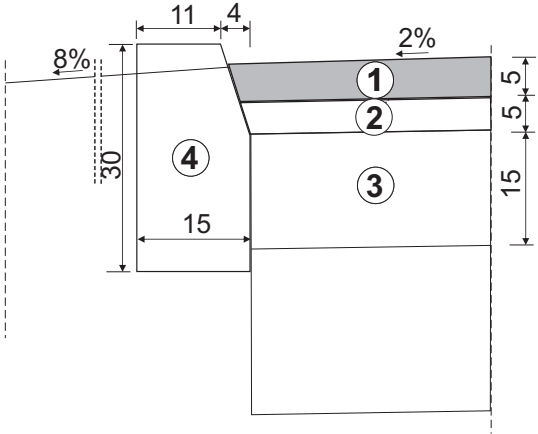

Wymagania techniczne

- 1 - warstwa ścieralna z asfaltobetonu grubości 5 cm w ilości 125 kg/m²
- 2 - warstwa wyrównawcza z kłińca kamiennego 4-20 mm średniej grub. 5 cm
- 3 - istniejąca podbudowa z trylinki
- 4 - istniejące krawężniki betonowe 15x30 cm

- WT 2 2010 GDDKiA
Polska Norma
- PN-B-11112

Zamawiający:	Gmina Sitno Sitno 73	skala:	1:50 1:10
Obiekt:	Odcinek drogi gminnej nr 116284L w m. Jarosławiec	stadium:	zgłosz.
Treść rysunku:	Przekrój normalny 1	data:	05.2016
Projektant:	inż. W. Mielniczuk	podpis	branża:
Nr uprawnień:	UAN-II-8387/34/88		drogowa
			Nr rys.: 2.1.

Kasa dróg - D
Kategoria ruchu - KR1,
Obciążenie - 80 kN/oś
Poziom wód gruntowych - zwierciadło poniżej 2,00 m
pod poziomem terenu

Przekrój normalny

dróg na osiedlu przy w rejonie drogi gminnej nr 116284L
w miejsc. Jarosławiec, gm. Sitno
- strona lewa -
Skala 1:50

PRZEKRÓJ NORMALNY

DRÓG GMINNYCH

NA OSIEDLU W M. JAROSŁAWIEC


W REJONIE DROGI GMINNEJ NR 116284L

Skala 1:50

1:10

Przekrój 2


Ciągi KDW: 18, 19, 20, 20.1, 22, 23, 24

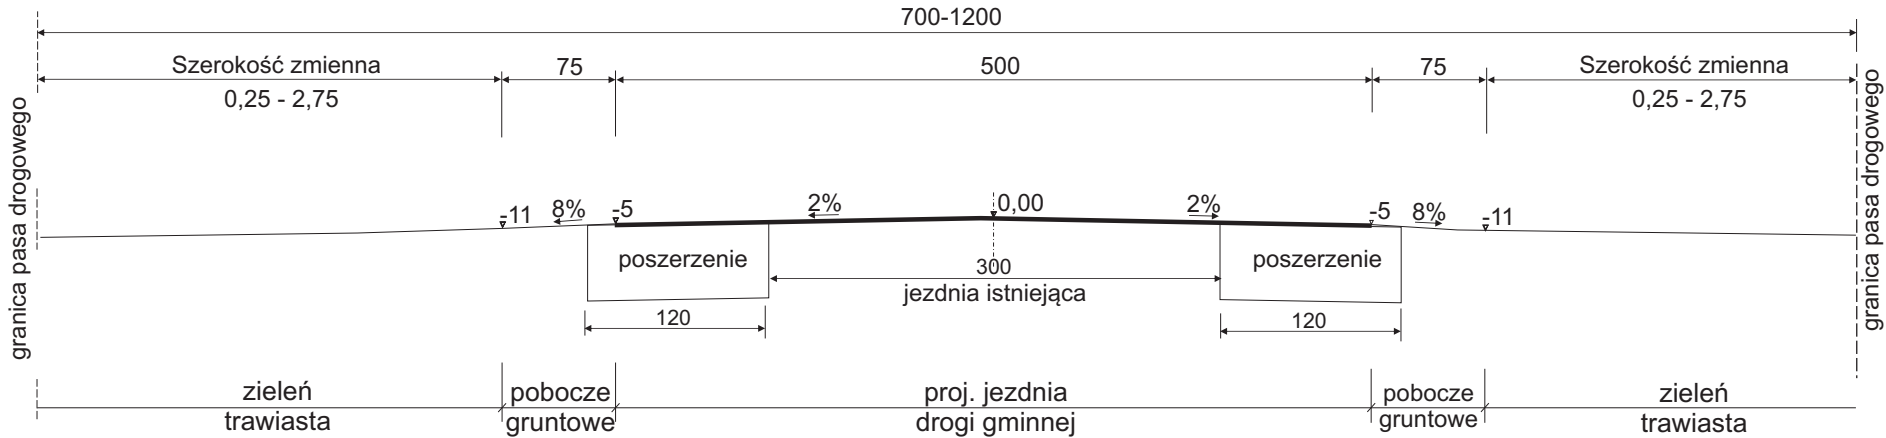


Przekrój konstrukcyjny

Skala 1:10

1) na poszerzeniach

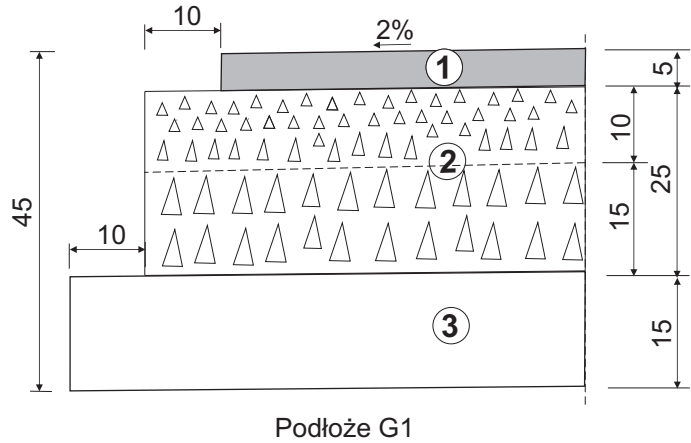

2) na podbudowie istniejącej

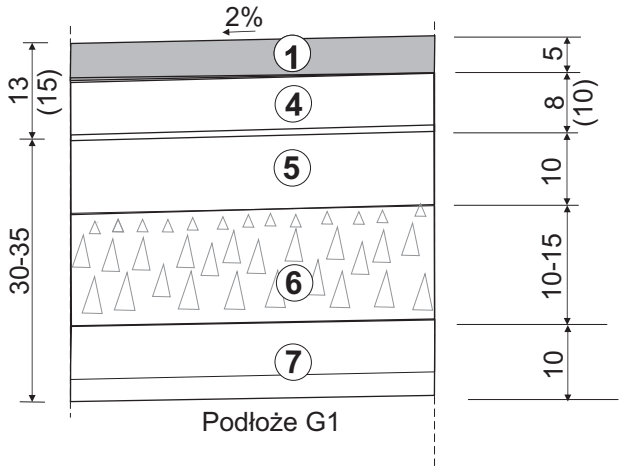

- 1 - warstwa ścieralna z asfaltobetonu grubości 5 cm w ilości 125 kg/m²
- 2 - proj. podbudowa zasadnicza grubości 25 cm, w tym warstwa dolna grub. 15 cm z tłucznia kamiennego 0 - 63 mm, warstwa górna grub. 10 cm z tłucznia kamiennego 0 - 31,5 mm
- 3 - proj. warstwa odsączająca grub. 15 cm z piasku średnioziarnistego stabilizowanego mechanicznie
- 4 - proj. warstwa wyrównawcza grub. 8 cm z tłucznia kamiennego 0-31,5 mm
- 5 - istniejąca nawierzchnia grub. 10 cm z żużla jako część warstwy podbudowy zasadniczej
- 6 - istniejąca warstwa odsączająca grub. 10-15 cm z piasku
- 7 - istniejąca warstwa odsączająca grub. 10 cm z piasku

Wymagania techniczne

- WT 2 2010 GDDKiA

- PN-S-06102:1997


- PN-B-11113

- PN-S-96012:1997

Zamawiający:	Gmina Sitno Sitno 73	skala: 1:50 1:10
Obiekt:	Drogi gminne na os. w m. Jarosławiec - str. lewa	stadium: zgłosz.
Treść rysunku:	Przekrój normalny 2	data: 05.2016
Projektant:	inż. W. Mielniczuk	branża: drogowa
Nr uprawnień:	UAN-II-8387/34/88	Nr rys.: 2.2.

Przekrój konstrukcyjny parkingu P10


Skala 1:10

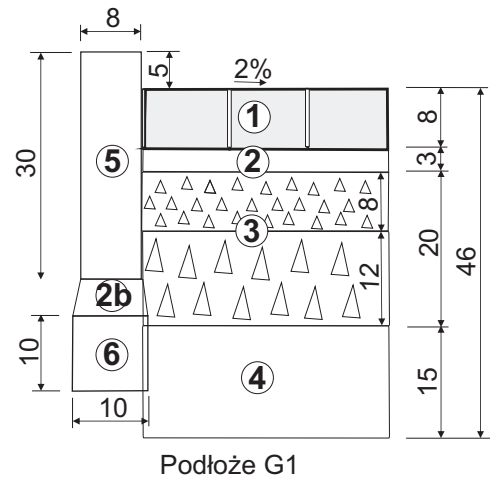

- 1 - kostka betonowa wibroprasowana grub. 8 cm - PN-EN 1338:2005
- 2 - podsypka cementowo-piaskowa 1:4 grub. 3 cm - PN-B-11113
- PN-EN 197-1:2012
- 2b - podsypka cementowo-piaskowa 1:4 grub. 5 cm - PN-B-11113
- PN-EN 197-1:2012
- 3 - podbudowa grub. 20 cm z tłuczni kamiennoego - PN-S-06102:1997
w tym w-wa dolna grub. 12 cm, w-wa górna grub. 8 cm
- 4 - warstwa odsączająca z piasku grub. 15 cm - PN-B-11113
- 5 - obrzeże betonowe 8x30 cm - BN-80/6775-03/04
- 6 - ława 10x10 cm z betonu B10 - PN-B-06251

Przekrój konstrukcyjny chodników KP1, KP2

Skala 1:10

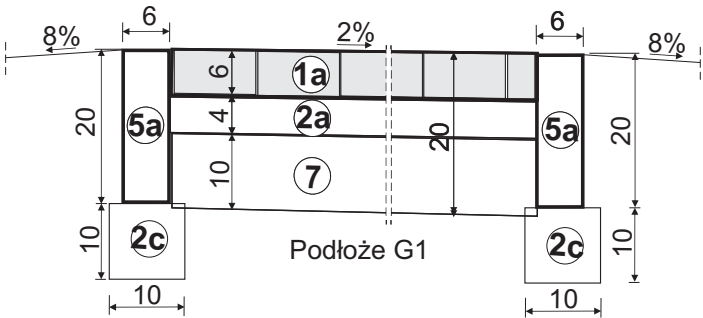

- 1a - kostka betonowa wibroprasowana grub. 6 cm - PN-EN 1338:2005
- 2a - podsypka cementowo-piaskowa 1:4 grub. 4 cm - PN-B-11113
- PN-EN 197-1:2012
- 2c - podsypka cementowo-piaskowa 1:4 grub. 10 cm - PN-B-11113
- PN-EN 197-1:2012
- 5a - obrzeże betonowe 6x20 cm - BN-80/6775-03/04

PRZEKRÓJ NORMALNY
PARKINGU I CHODNIKÓW
NA OSIEDLU W M. JAROSŁAWIEC
W REJONIE UL. TOPOŁOWEJ
Skala 1:50
1:10

Zamawiający:	Gmina Sitno Sitno 73	skala:	1:50 1:10
Obiekt:	Drogi osiedlowe w obr. Jarosławiec - str. lewa	stadium:	zgłosz.
Treść rysunku:	Przekrój normalny parkingu i chodników	data:	05.2016
Projektant:	inż. W. Mielniczuk	branża:	drogowa
Nr uprawnień:	UAN-II-8387/34/88	Nr rys.:	2.5.


Kasa dróg - D
Kategoria ruchu - KR1,
Obciążenie - 80 kN/oś
Poziom wód gruntowych - zwierciadło poniżej 2,00 m
pod poziomem terenu

Przekrój normalny

dróg na osiedlu w rejonie drogi gminnej nr 116284L
w miejsc. Jarosławiec, gm. Sitno
- strona lewa -
Skala 1:50


PRZEKRÓJ NORMALNY
DRÓG GMINNYCH
NA OSIEDLU W M. JAROSŁAWIEC
W REJONIE DROGI GMINNEJ NR 116284L
Skala 1:50
1:10

Przekrój 3
Ciągi KDW: 19.1, 21

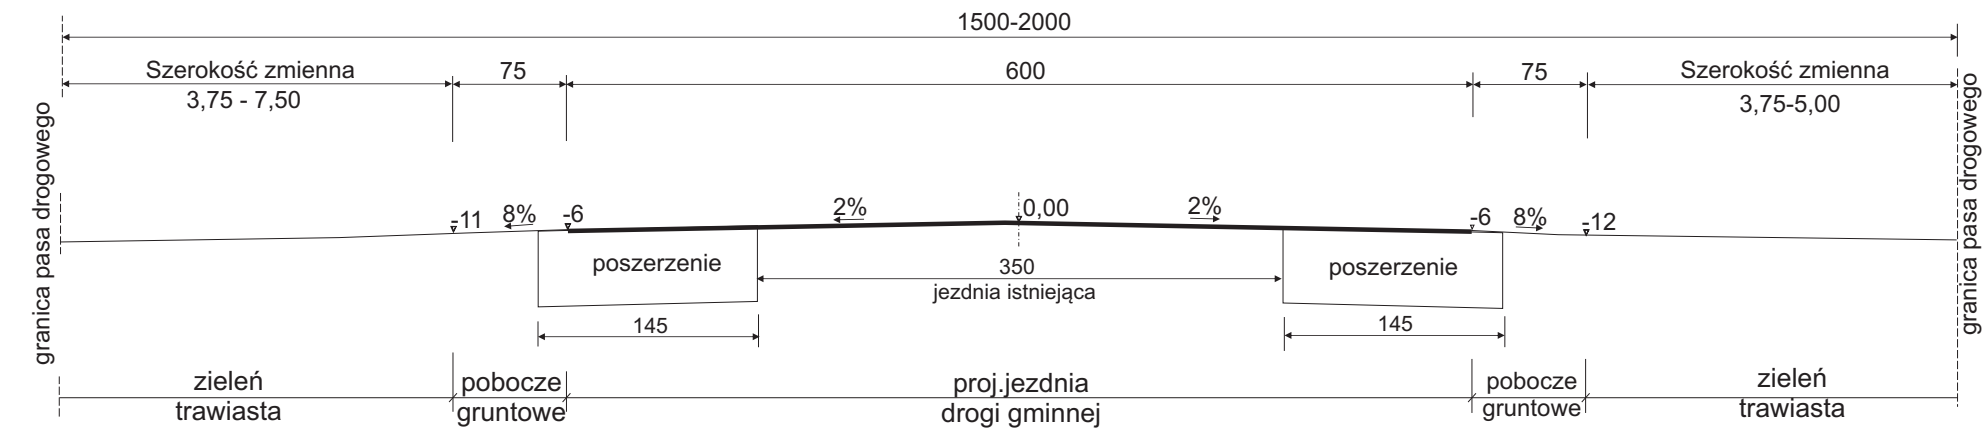


Przekrój konstrukcyjny
Skala 1:10

1) na poszerzeniach

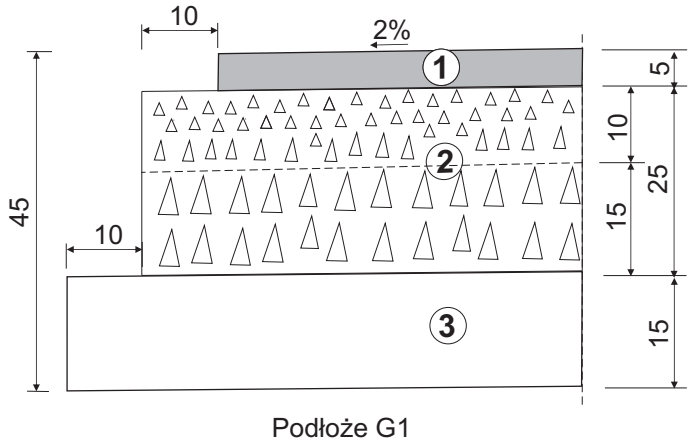

2) na podbudowie istniejącej

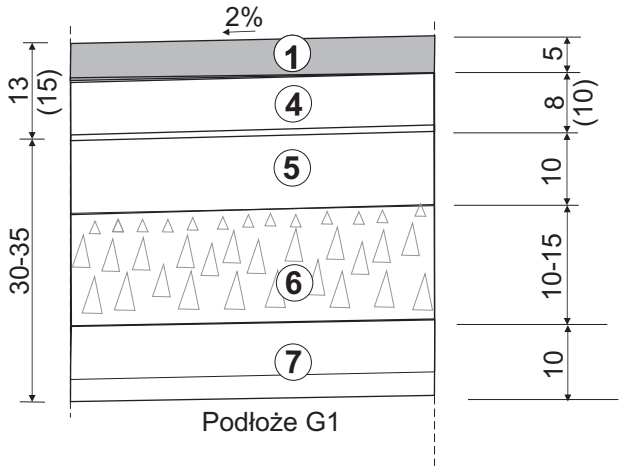

- 1 - warstwa ścieralna z asfaltobetonu grubości 5 cm w ilości 125 kg/m²
- 2 - proj. podbudowa zasadnicza grubości 25 cm, w tym warstwa dolna grub. 15 cm z tłucznia kamiennego 0 - 63 mm, warstwa górna grub. 10 cm z tłucznia kamiennego 0 - 31,5 mm
- 3 - proj. warstwa odsączająca grub. 15 cm z piasku średnioziarnistego stabilizowanego mechanicznie
- 4 - proj. warstwa wyrównawcza grub. 8 cm z tłucznia kamiennego 0-31,5 mm
- 5 - istniejąca nawierzchnia grub. 10 cm z żużla jako część warstwy podbudowy zasadniczej
- 6 - istniejąca warstwa odsączająca grub. 10-15 cm z piasku
- 7 - istniejąca warstwa odsączająca grub. 10 cm z piasku

Wymagania techniczne
- WT 2 2010 GDDKiA
- PN-S-06102:1997

- PN-B-11113
- PN-S-96012:1997

Zamawiający:	Gmina Sitno Sitno 73	skala:	1:50 1:10
Obiekt:	Drogi gminne w obr. Jarosławiec - str. lewa	stadium:	zgłosz.
Treść rysunku:	Przekrój normalny 2	data:	05.2016
Projektant:	inż. W. Mielniczuk	podpis	branża:
Nr uprawnień:	UAN-II-8387/34/88		drogowa
		Nr rys.:	2.3.

Kasa dróg - D
Kategoria ruchu - KR1,
Obciążenie - 80 kN/oś
Poziom wód gruntowych - zwierciadło poniżej 2,00 m
pod poziomem terenu

Przekrój normalny

dróg gminnych na osiedlu w rejonie drogi gminnej nr 116284L
w miejsc. Jarosławiec, gm. Sitno
- strona lewa -
Skala 1:50

PRZEKRÓJ NORMALNY

DRÓG GMINNYCH


NA OSIEDLU W M. JAROSŁAWIEC

W REJONIE DROGI GMINNEJ NR 116284L

Skala 1:50

1:10


Przekrój 4
Ciągi KDW: 22.1, 23.1

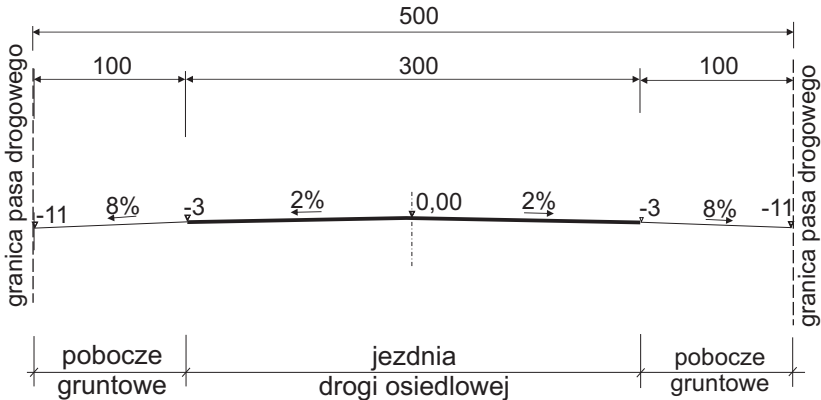


Przekrój konstrukcyjny

Skala 1:10

1) na poszerzeniach

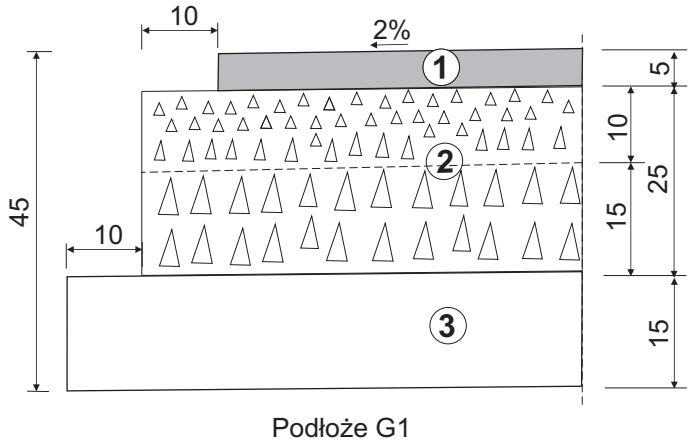

2) na podbudowie istniejącej

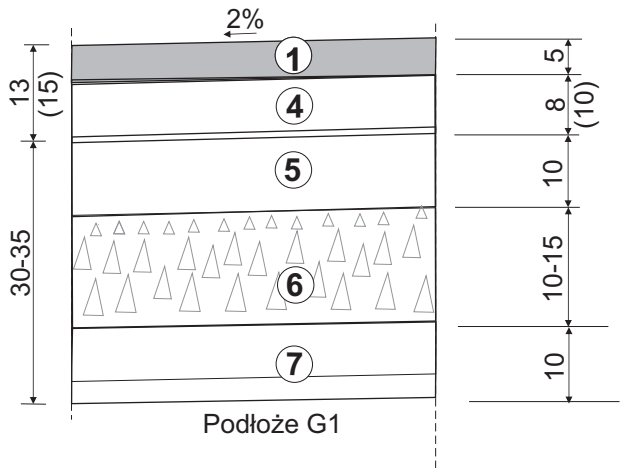

- 1 - warstwa ścieralna z asfaltobetonu grubości 5 cm w ilości 125 kg/m²
- 2 - proj. podbudowa zasadnicza grubości 25 cm, w tym warstwa dolna grub. 15 cm z tłucznia kamiennego 0 - 63 mm, warstwa górna grub. 10 cm z tłucznia kamiennego 0 - 31,5 mm
- 3 - proj. warstwa odsączająca grub. 15 cm z piasku średnioziarnistego stabilizowanego mechanicznie
- 4 - proj. warstwa wyrównawcza grub. 8 cm z tłucznia kamiennego 0-31,5 mm
- 5 - istniejąca nawierzchnia grub. 10 cm z żużla jako część warstwy podbudowy zasadniczej
- 6 - istniejąca warstwa odsączająca grub. 10-15 cm z piasku
- 7 - istniejąca warstwa odsączająca grub. 10 cm z piasku

Wymagania techniczne
- WT 2 2010 GDDKiA
- PN-S-06102:1997

- PN-B-11113
- PN-S-96012:1997

Zamawiający:	Gmina Sitno Sitno 73	skala:	1:50 1:10
Obiekt:	Drogi gminne w obr. Jarosławiec - str. lewa	stadium:	zgłosz.
Treść rysunku:	Przekrój normalny 4	data:	05.2016
Projektant:	inż. W. Mielniczuk	podpis	branża:
Nr uprawnień:	UAN-II-8387/34/88		drogowa
		Nr rys.:	2.4.