


ZMIANA MIEJSCOWEGO PLANU ZAGOSPODAROWANIA PRZESTRZENNEGO GMINY SITNO

RYSUNEK PLANU
OBREB CZEŚNIKI
DZIAŁKA NR 62/5

Załącznik Nr 1 do UCHWAŁY
Nr XVIII/112/2020
RADY GMINY SITNO
z dnia 31 stycznia 2020 r.

4
N

SKALA 1 : 1000

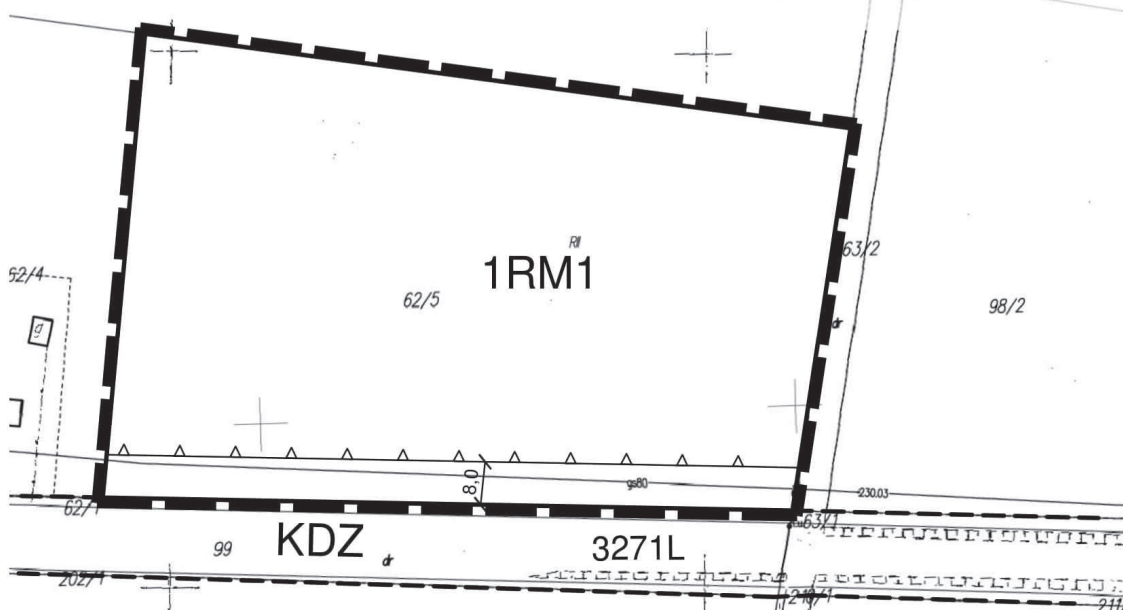


OZNACZENIA OBOWIĄZUJĄCE

-  GRANICA OBSZARU OBJĘTEGO PLANEM
-  LINIA ROZGRANICZAJĄCA TERENY O RÓŻNYM PRZEZNACZENIU LUB RÓŻNYCH ZASADACH ZAGOSPODAROWANIA
-  NIEPRZEKRACZALNA LINIA ZABUDOWY
-  TEREN ZABUDOWY ZAGRODOWEJ
-  WYMIARY W METRACH

OZNACZENIA INFORMACYJNE

-  LINIA ROZGRANICZAJĄCA TERENY O RÓŻNYM PRZEZNACZENIU LUB RÓŻNYCH ZASADACH ZAGOSPODAROWANIA POZA GRANICAMI PLANU
-  TEREN DROGI PUBLICZNEJ KLASY ZBIORCZEJ POZA GRANICAMI PLANU

WYRYS ZE ZMIANY STUDIUM UWARUNKWAŃ KIERUNKÓW ZAGOSPODAROWANIA PRZESTRZENNEGO

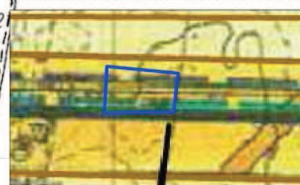

-  GRANICA OBSZARU OBJĘTEGO ZMIANĄ PLANU
-  TEREN ZABUDOWY MIESZKANIOWEJ (ZAGRODOWA, JEDNORODZINNA) Z MOŻLIWOŚCIĄ WPROWADZENIA USŁUG - ISTNIEJĄCE I PROJEKTOWANE
-  TEREN ZABUDOWY MIESZKANIOWEJ JEDNORODZINNA, ZAGRODOWA Z USŁUGAMI - TYLKO POWIĘKSZENIE ISTNIEJĄCEJ ZABUDOWY W OBRĘBIE DZIAŁKI SIEDLISKOWEJ

LICENCJA MAPY NR 2416.2019.0620.CL0
WYDANA PRZEZ STAROSTĘ ZAMOJSKIEGO