

ZMIANA MIEJSCOWEGO PLANU ZAGOSPODAROWANIA PRZESTRZENNEGO GMINY SITNO


RYSUNEK PLANU
OBRĘB HORYSZÓW POLSKI
DZIAŁKI NR 205/2 i 206

Załącznik Nr 13 do UCHWAŁY
Nr XVIII/112/2020
RADY GMINY SITNO
z dnia 31 stycznia 2020 r.


4
N

SKALA 1 : 2000

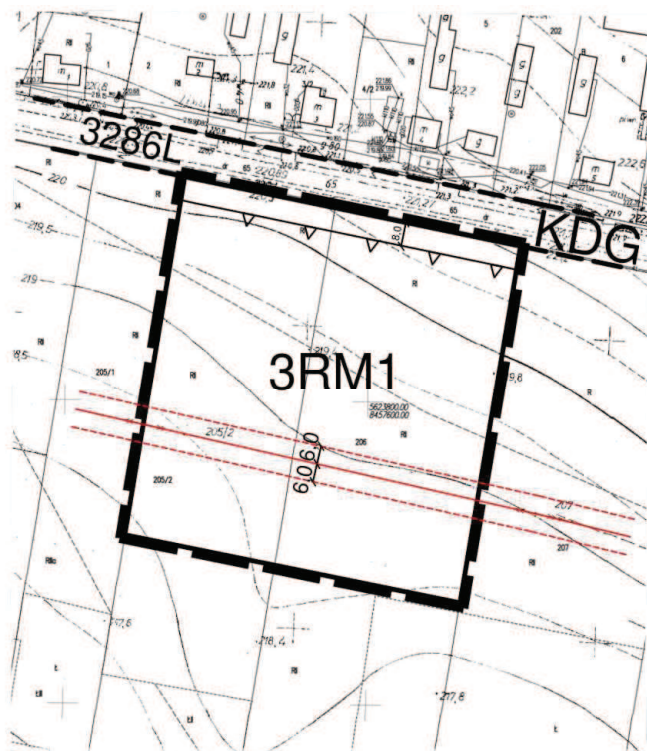0 25 50 100m






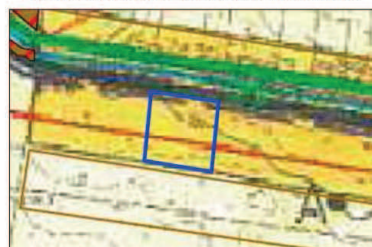WYRYS ZE ZMIANY STUDIUM UWARUNKOWAŃ
I KIERUNKÓW ZAGOSPODAROWANIA PRZESTRZENNEGO



-  GRANICA OBSZARU OBJĘTEGO ZMIANĄ PLANU
-  TEREN ZABUDOWY MIESZKANIOWEJ (ZAGRODOWA, JEDNORODZINNA) Z MOŻLIWOŚCIĄ WPROWADZENIA USŁUG - ISTNIEJĄCE I PROJEKTOWANE
-  TEREN ZABUDOWY MIESZKANIOWEJ (JEDNORODZINNA, ZAGRODOWA Z USŁUGAMI) - TYLKO POWIĘKSZENIE ISTNIEJĄCEJ ZABUDOWY W OBRĘBIE DZIAŁKI SIEDLISKOWEJ
-  LINIA ŚREDNIEGO NAPIĘCIA 15, 30 kV
-  TERENY KSZTAŁTOWANIA "ZIELONEGO PIERSIENIA" WOKÓŁ MIASTA ZAMOŚCIA
-  STANOWISKO ARCHEOLOGICZNE

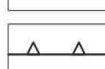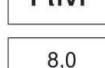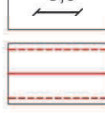OZNACZENIA OBOWIĄZUJĄCE

-  GRANICA OBSZARU OBJĘTEGO PLANEM
-  LINIA ROZGRANICZAJĄCA TERENY O RÓŻNYM PRZEZNACZENIU LUB RÓŻNYCH ZASADACH ZAGOSPODAROWANIA
-  NIEPRZEKRACZALNA LINIA ZABUDOWY
-  TEREN ZABUDOWY ZAGRODOWEJ
-  WYMIARY W METRACH
-  NAPOWIETRZNA LINIA ELEKTROENERGETYCZNA ŚREDNIEGO NAPIĘCIA WRAZ ZE STREFĄ ODDZIAŁYWANIA

OZNACZENIA INFORMACYJNE

-  LINIA ROZGRANICZAJĄCA TERENY O RÓŻNYM PRZEZNACZENIU LUB RÓŻNYCH ZASADACH ZAGOSPODAROWANIA POZA GRANICAMI PLANU
-  TEREN DROGI PUBLICZNEJ KLASY GŁÓWNEJ POZA GRANICAMI PLANU