

ZMIANA MIEJSCOWEGO PLANU ZAGOSPODAROWANIA PRZESTRZENNEGO



GMINY SITNO

RYSUNEK PLANU
OBREB STABRÓW
DZIAŁKI NR 12/2, 12/3, 12/4, 12/5, 12/8, 12/9, 12/10, 12/11, 29/16 i 29/17

Załącznik Nr 29 do UCHWAŁY
Nr XVIII/112/2020
RADY GMINY SITNO
z dnia 31 stycznia 2020 r.

SKALA 1 : 1000

4
N

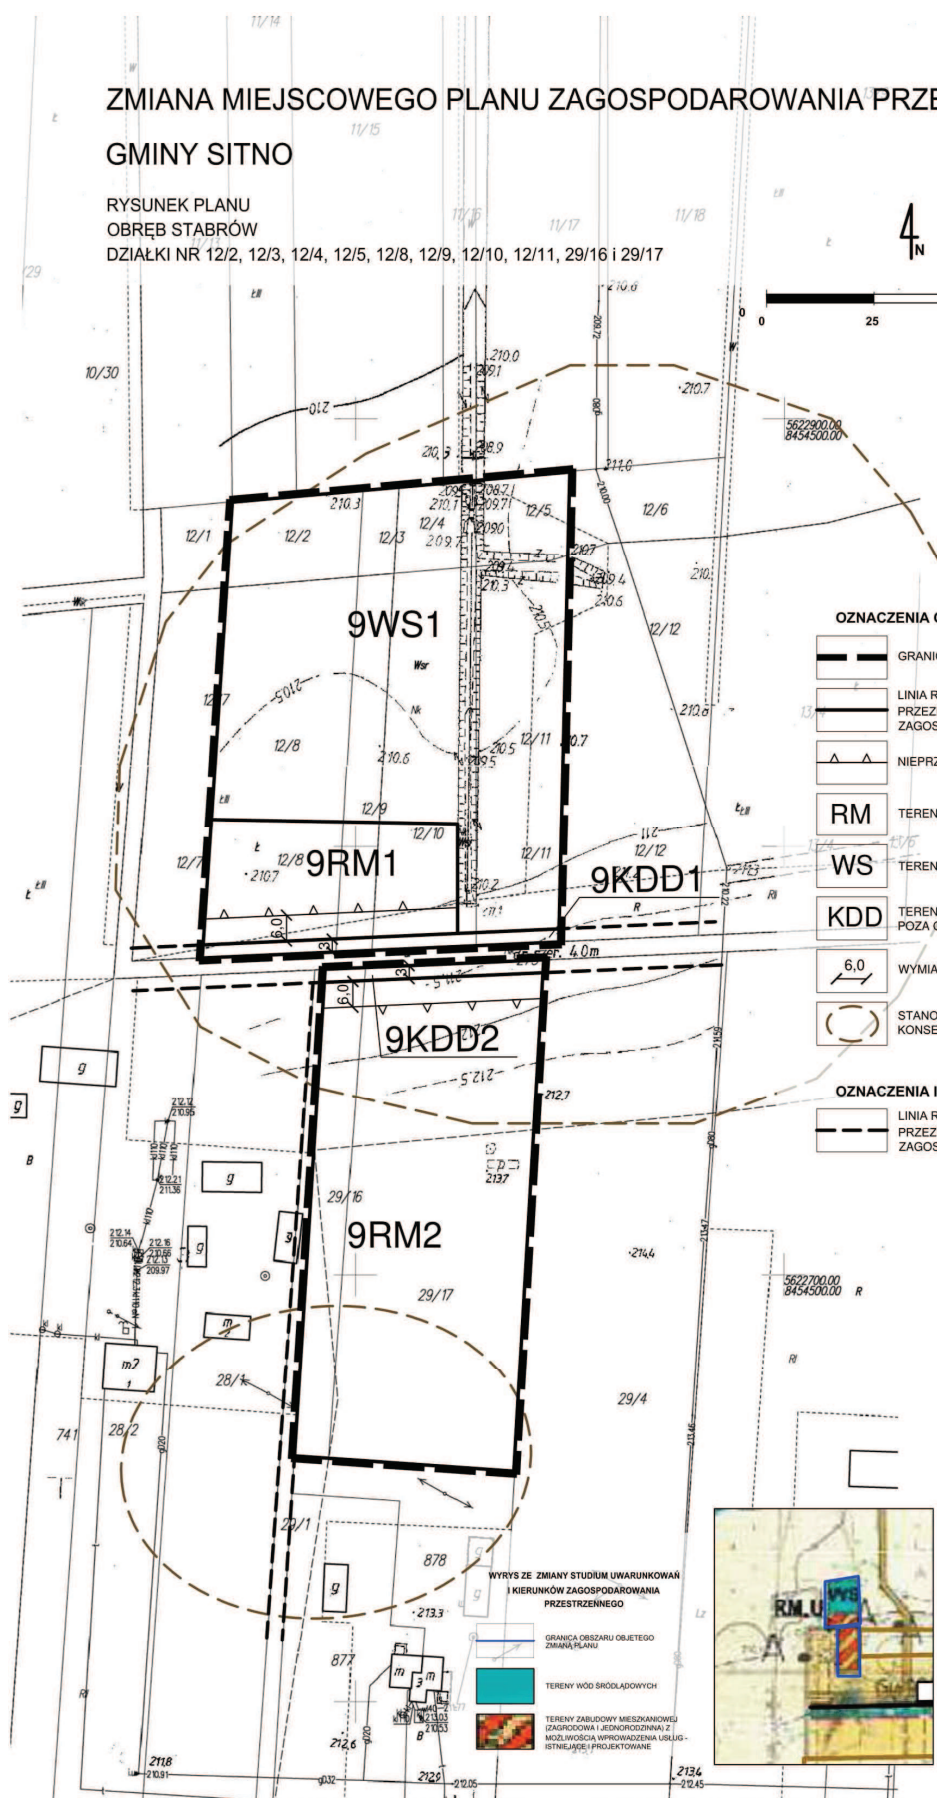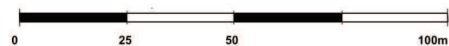

OZNACZENIA OBOWIĄZUJĄCE

- GRANICA OBSZARU OBJĘTEGO PLANEM
- LINIA ROZGRANICZAJĄCA TERENY O RÓŻNYM PRZEZNACZENIU LUB RÓŻNYCH ZASADACH ZAGOSPODAROWANIA
- NIEPRZEKRACZALNA LINIA ZABUDOWY
- TEREN ZABUDOWY ZAGRODOWEJ
- TEREN WÓD SRÓDLĄDOWYCH
- TEREN DROGI GMINNEJ KLASY DOJAZDOWEJ POZA GRANICAMI PLANU
- WYMIARY W METRACH
- STANOWISKO ARCHEOLOGICZNE OBJĘTE OCHRONĄ KONSERWATORSKĄ

OZNACZENIA INFORMACYJNE

- LINIA ROZGRANICZAJĄCA TERENY O RÓŻNYM PRZEZNACZENIU LUB RÓŻNYCH ZASADACH ZAGOSPODAROWANIA POZA GRANICAMI PLANU

LICENCJA MAPY NR. 2416.2019_0620_CL0
WYDANA PRZEZ STAROSTĘ ZAMOJSKIEGO

WYRYS ZE ZMIANY STUDIUM UWARUNKOWAŃ I KIERUNKÓW ZAGOSPODAROWANIA PRZESTRZENNEGO

- GRANICA OBSZARU OBJĘTEGO ZMIANĄ PLANU
- TERENY WÓD SRÓDLĄDOWYCH
- TERENY ZABUDOWY MIESZKANIOWEJ (ZAGRODOWA, JEDNORODZINNA) Z MOŻLIWOŚCIĄ WPROWADZENIA USŁUG - ISTNIEJĄCE I PROJEKTOWANE



- TEREN ROLNICZEJ PRZESTRZENI PRODUKCYJNEJ (ogrody oraz ogóln. pastwiska)
- TEREN ZABUDOWY MIESZKANIOWEJ (ZAGRODOWA, JEDNORODZINNA) Z MOŻLIWOŚCIĄ WPROWADZENIA USŁUG - ISTNIEJĄCE I PROJEKTOWANE
- TEREN ZABUDOWY MIESZKANIOWEJ JEDNORODZINNA, ZAGRODOWA Z USŁUGAMI - TYLKO POWIEKSZENIE ISTNIEJĄCEJ ZABUDOWY W OBRĘBIE DZIAŁKI SIEDLISKOWEJ
- GAZOCIĄG WYSKOPRZĘŻNY
- STANOWISKO ARCHEOLOGICZNE