


Załącznik Nr 10, obręb Czółki
do UCHWAŁY NR XXXIII/246/2021
RADY GMINY SITNO
z dnia 29 września 2021 r.


ie ewidencyjne dotyczące przebieg-
nic działek nie spełniają wymagań
złonych w rozporządzeniu Ministra
woju Regionalnego i Budownictwa
nia 19 marca 2001 r. w sprawie
dercji gruntów i budynków
U. z 2001 r. Nr 38, poz. 454 z późn.
i oraz obowiązujących standardach
inżenierskich - podstawa prawna § 86
1 rozporządzenia.

Imię, nazwisko i podpis
75 reprezentującej organ

mgr inż. ^{227.0} ~~Pawła Jurczyszyn~~
p.o. 2-cy DOKRETORA WYDZIAŁU
Geodezji, Kartografii, Katastru
i Nieruchomości

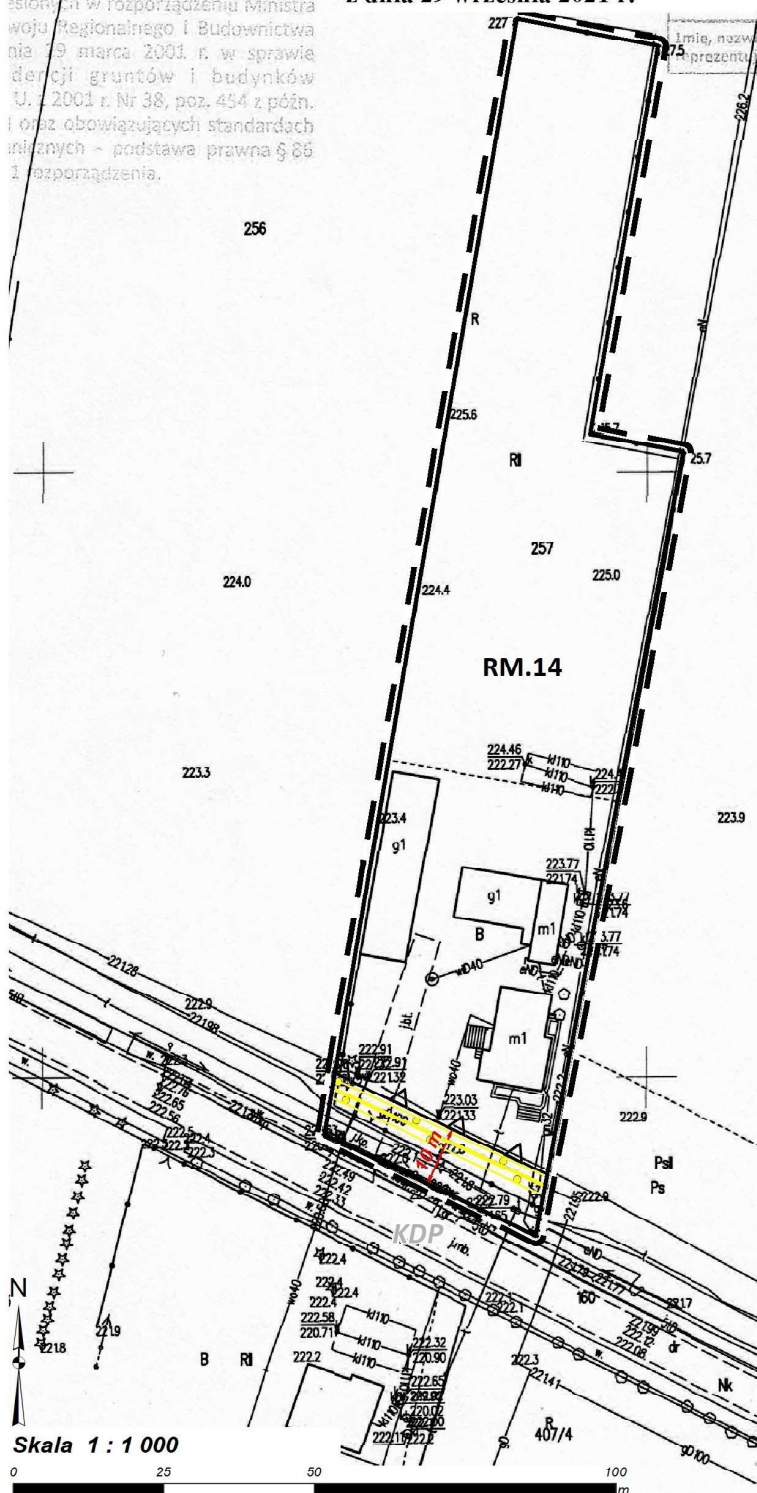

Skala 1 : 20 000

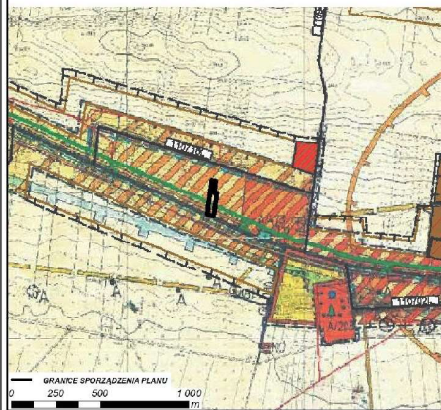

KSZTAŁTOWANIE ROLNICZEJ PRZESTRZENI PRODUKCYJNEJ

[illegible]