


ZMIANA MIEJSCOWEGO PLANU ZAGOSPODAROWANIA PRZESTRZENNEGO GMINY SITNO

Załącznik Nr 15, obręb Jarosławiec

Załącznik Nr 15

do UCHWAŁY NR XXXIII/246/2021
RADY GMINY SITNO
z dnia 29 września 2021 r.

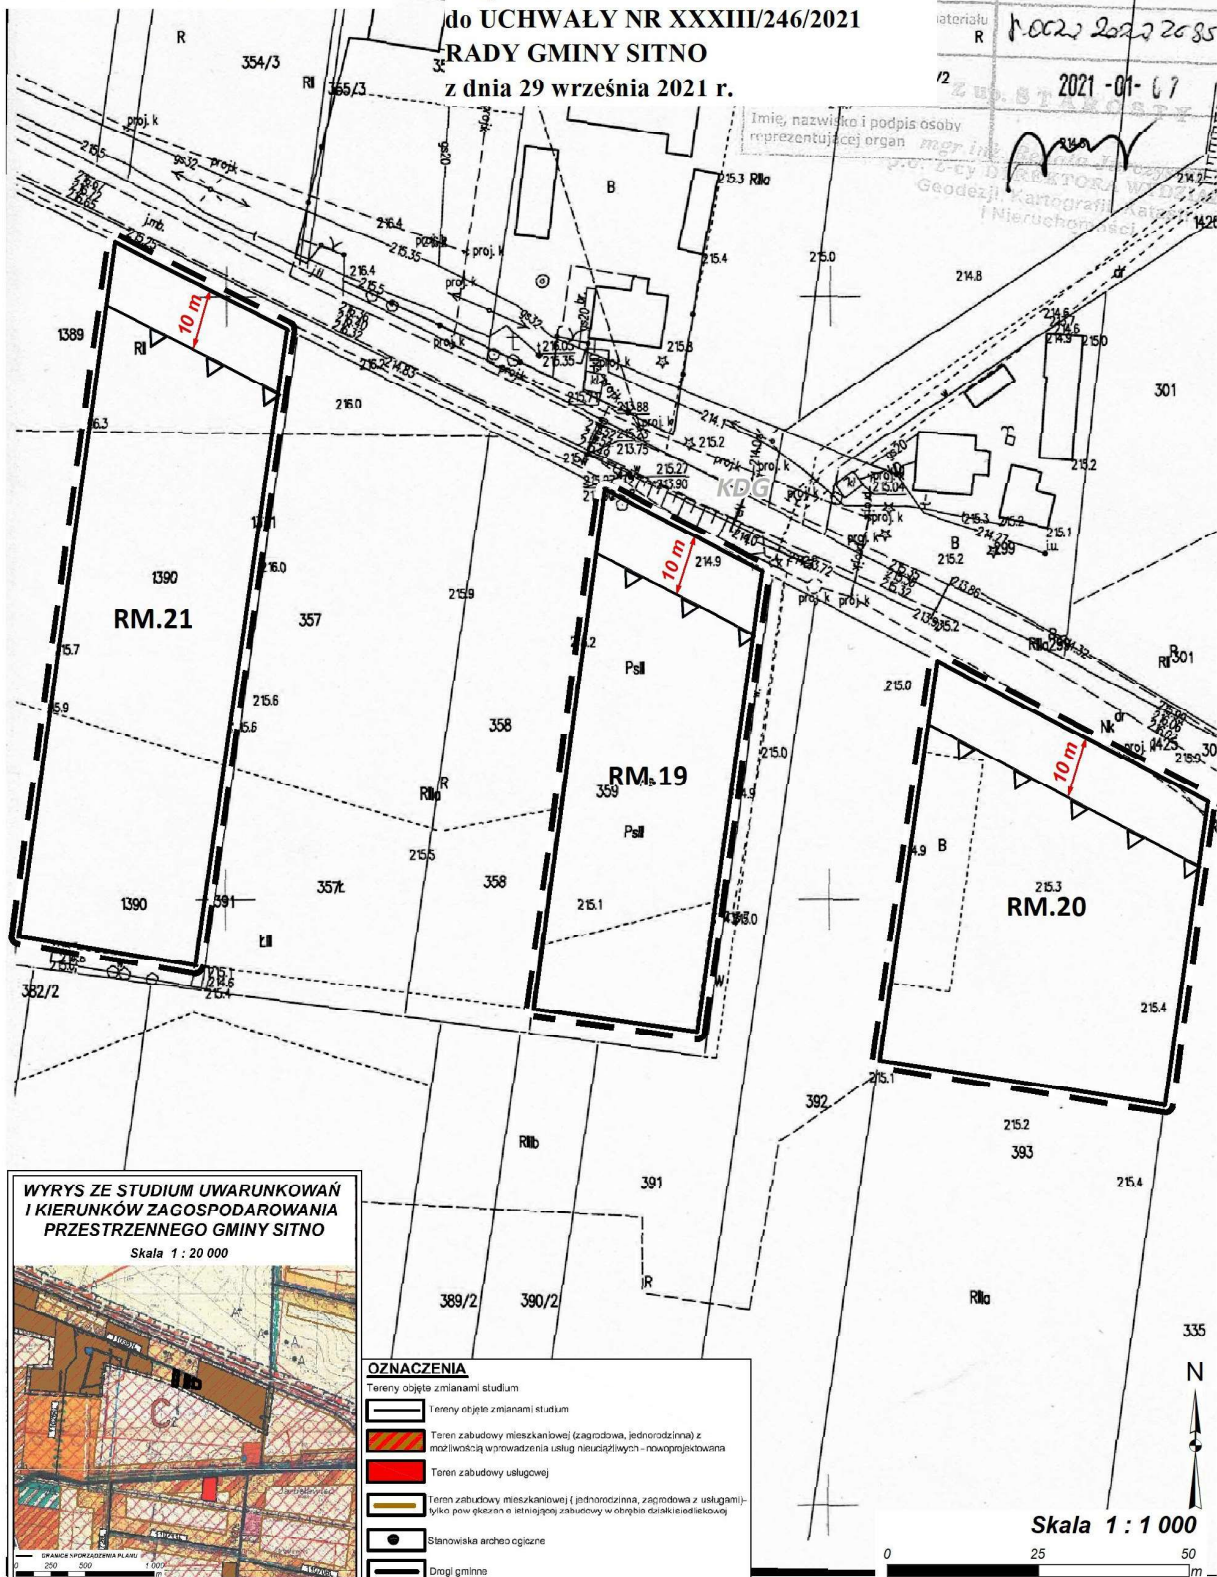

WYRYS ZE STUDIUM UWARUNKWAŃ I KIERUNKÓW ZAGOSPODAROWANIA PRZESTRZENNEGO GMINY SITNO

Skala 1 : 20 000



OZNACZENIA

Tereny objęte zmianami studium

Tereny objęte zmianami studium

Tereny zabudowy mieszkaniowej (zagrodowa, jednorodzinna) z możliwością wprowadzenia usług nieudzielonych - nowoprzeznaczania

Tereny zabudowy usługowej

Tereny zabudowy mieszkaniowej (j. jednorodzinna, zagrodowa z usługami) - tylko pow. glez. w istniejącej zabudowie w obrębie dotychczasowej

Stanowiska archeologiczne

Drogi gminne

Skala 1 : 1 000

