


ZMIANA MIEJSCOWEGO PLANU ZAGOSPODAROWANIA PRZESTRZENNEGO GMINY SITNO

Załącznik Nr 18, obręb Jarosławiec


525 1:1000
e ewidencje dotyczące przebiegu
działek nie spełniają wymagań
sionych w rozporządzeniu Ministra
woju Regionalnego i Budownictwa
na 29 marca 2003 r. w sprawie
dencji gruntów i budynków
U. z 2003 r. Nr 36, poz. 454 z późn.
oraz obowiązujących standardach
nicznych - podstawa prawna § 86
rozporządzenia.

Załącznik Nr 18
do UCHWAŁY NR XXXIII/246/2021
RADY GMINY SITNO
z dnia 29 września 2021 r.

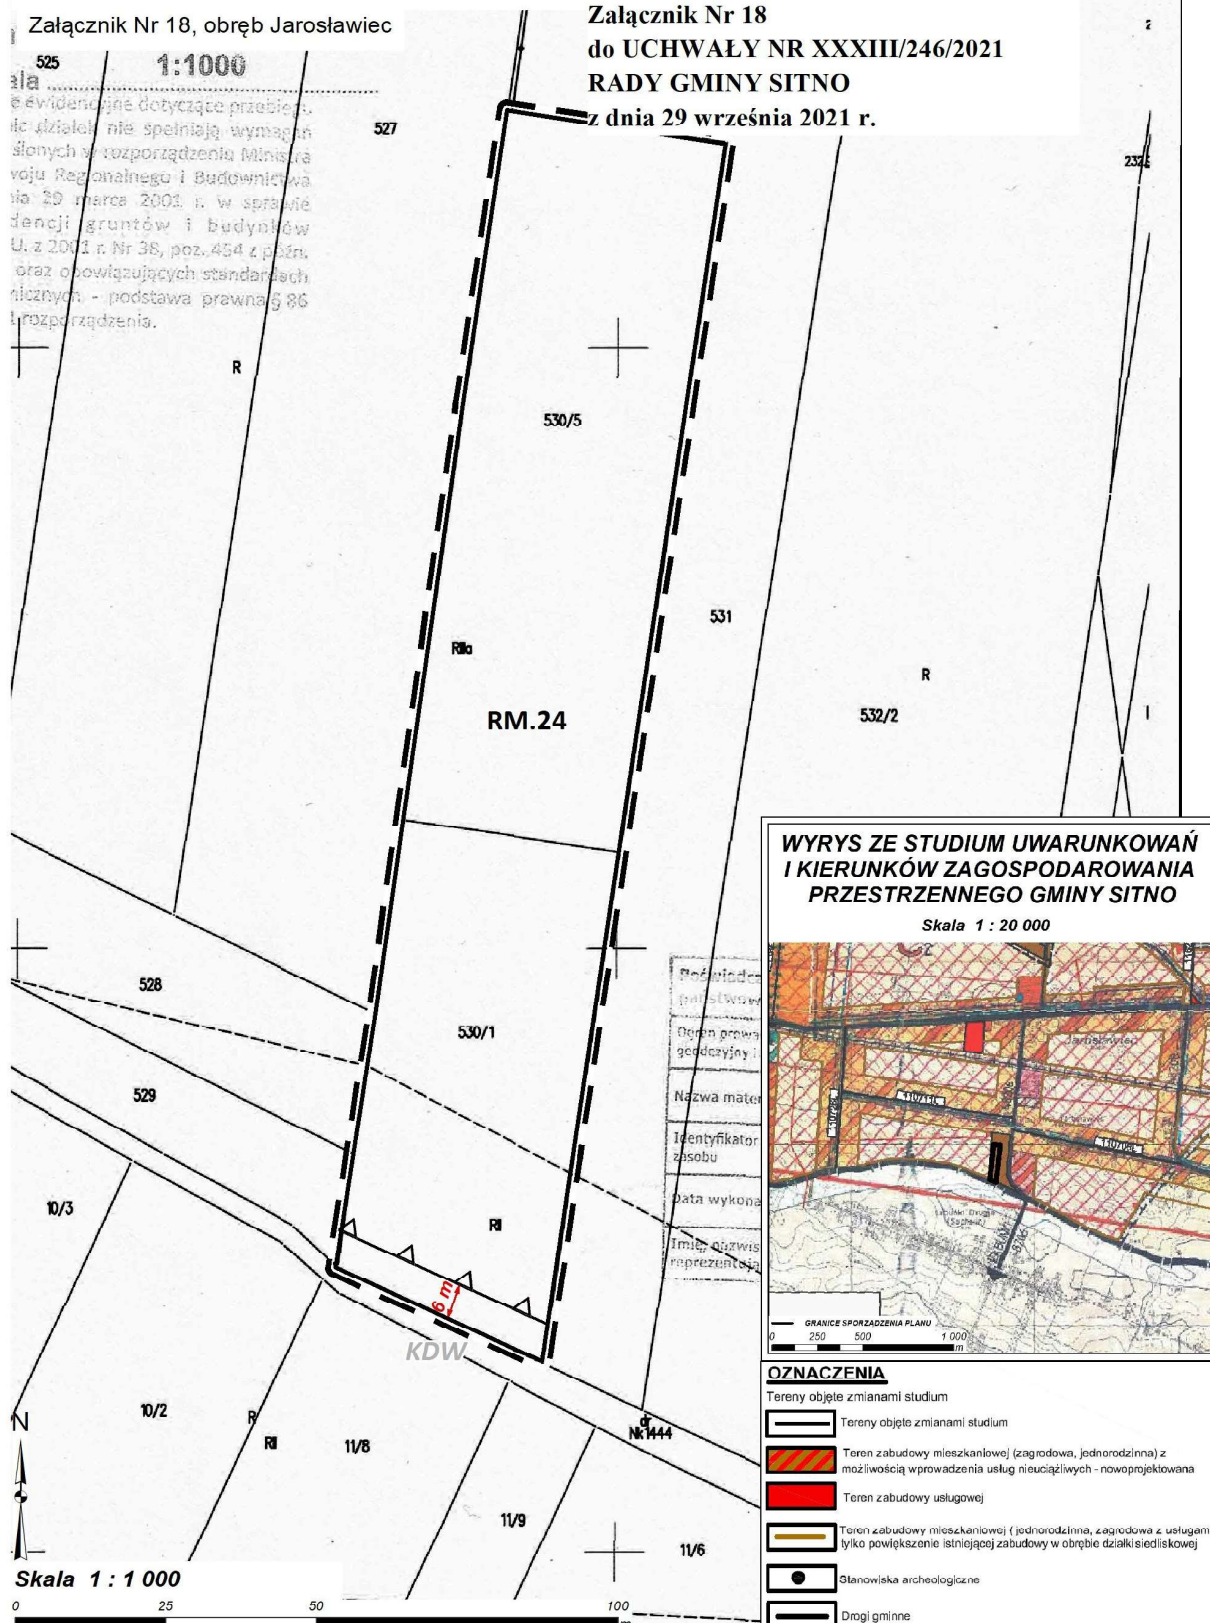

WYRYS ZE STUDIU UWARUNKOWAŃ I KIERUNKÓW ZAGOSPODAROWANIA PRZESTRZENNEGO GMINY SITNO

Skala 1 : 20 000

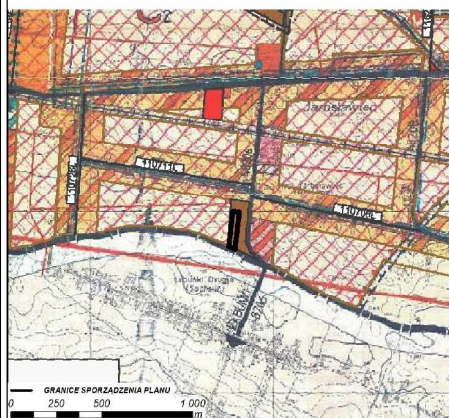

OZNACZENIA

Tereny objęte zmianami studium

- Tereny objęte zmianami studium
- Teren zabudowy mieszkaniowej (zagrodowa, jednorodzinna) z
możliwością wprowadzenia usług nieuciążliwych - nowoprojektowana
- Teren zabudowy usługowej
- Teren zabudowy mieszkaniowej (jednorodzinna, zagrodowa z usługami) -
tylko powiększenie istniejącej zabudowy w obrębie działki siedliskowej
- Stanowiska archeologiczne
- Drogi gminne