


ZMIANA MIEJSCOWEGO PLANU ZAGOSPODAROWANIA PRZESTRZENNEGO GMINY SITNO

Załącznik Nr 22, obręb Jarosławiec

Załącznik Nr 22
do UCHWAŁY NR XXXIII/246/2021
RADY GMINY SITNO
z dnia 29 września 2021 r.


Identyfikator zasobu	289/3	215
Data wystawienia kopii	288/3	2021-01-
Imię i nazwisko osoby reprezentującej organ	[Podpis]	

Geodeta, Kartograf, Katastrator

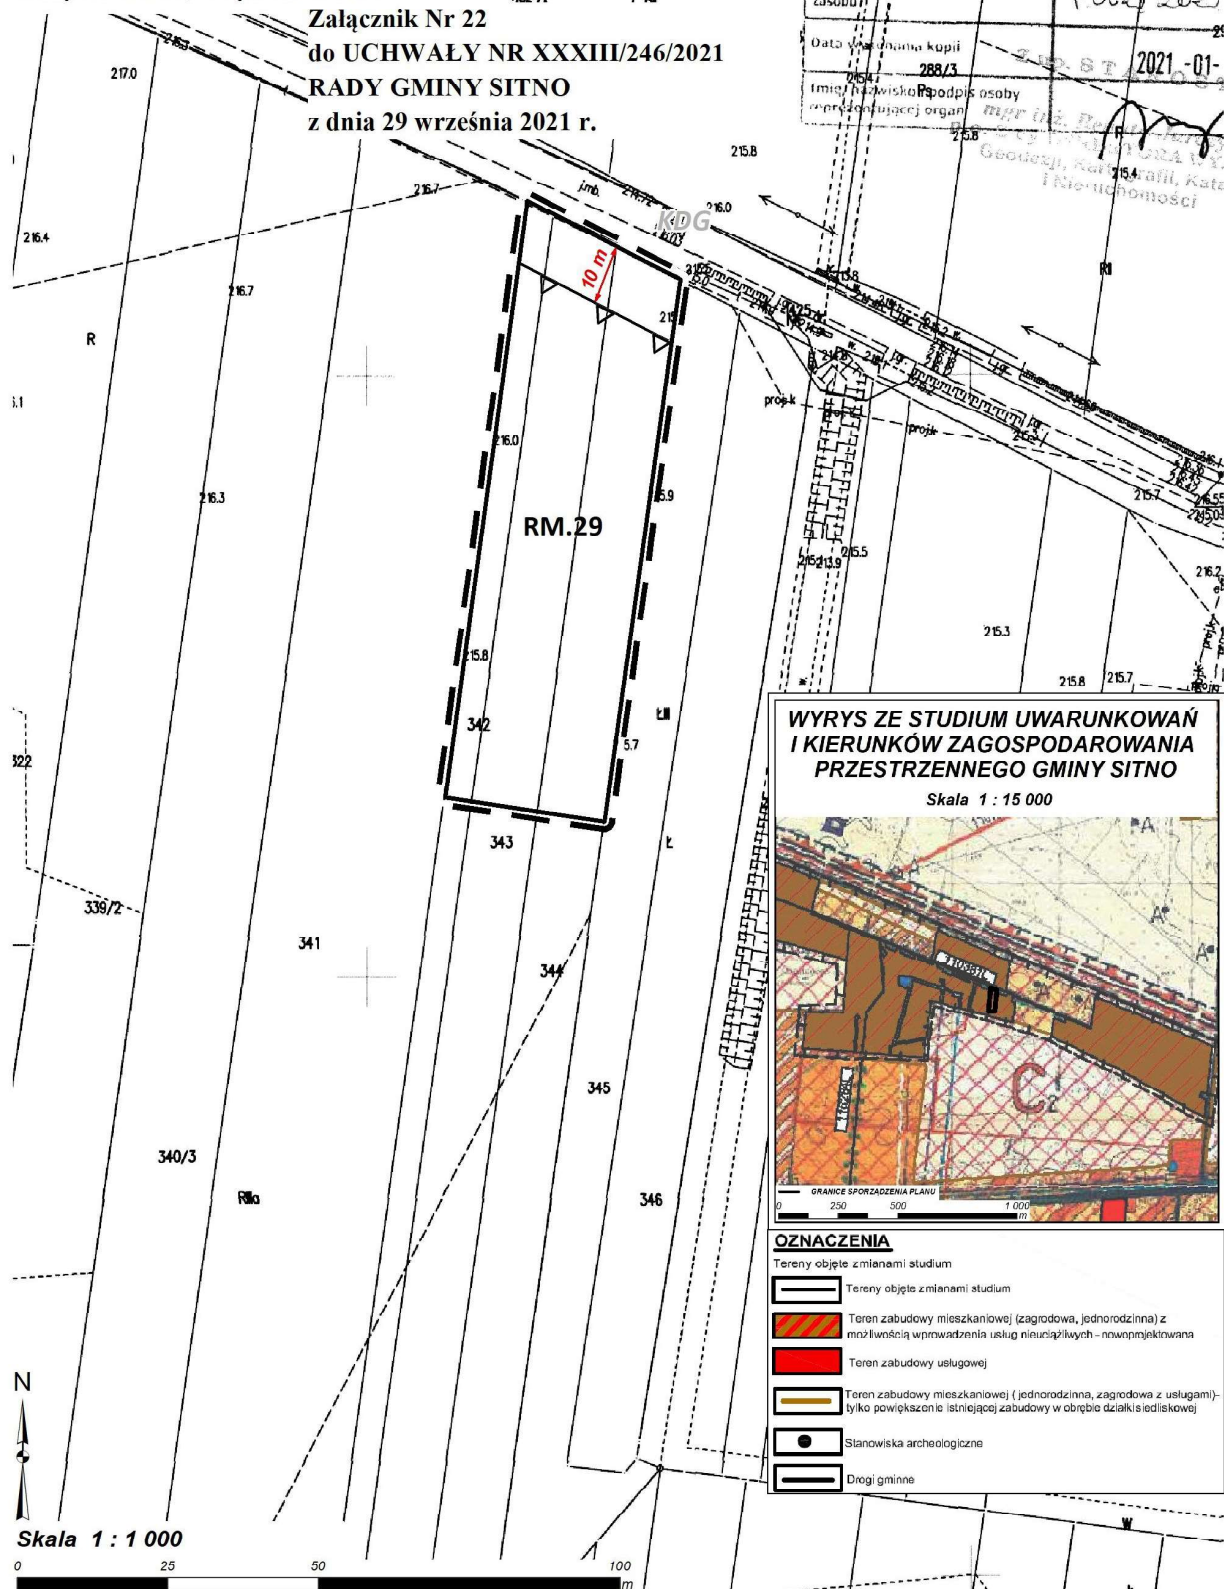

WYRYS ZE STUDIUM UWARUNKOWAŃ I KIERUNKÓW ZAGOSPODAROWANIA PRZESTRZENNEGO GMINY SITNO

Skala 1 : 15 000

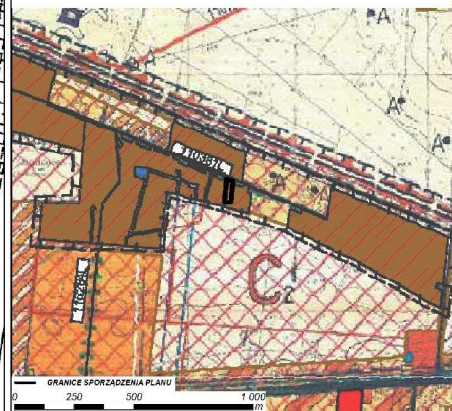

OZNACZENIA

Tereny objęte zmianami studium

- Tereny objęte zmianami studium
- Teren zabudowy mieszkaniowej (zagrodowa, jednorodzinna) z możliwością wprowadzenia usług niemieszkalnych - nowoobjęta
- Teren zabudowy usługowej
- Teren zabudowy mieszkaniowej (jednorodzinna, zagrodowa z usługami) - tylko powiększenie istniejącej zabudowy w obrębie działki i sąsiedztwa
- Stanowiska archeologiczne
- Drogi gminne