



51/1 2021-01-05

**Załącznik Nr 47
do UCHWAŁY NR XXXIII/246/2021
RADY GMINY SITNO
z dnia 29 września 2021 r.**

zm.) oraz obowiązujących standardach technicznych - podstawa prawna 6.86
ust. 1 rozporządzenia **Enis.**

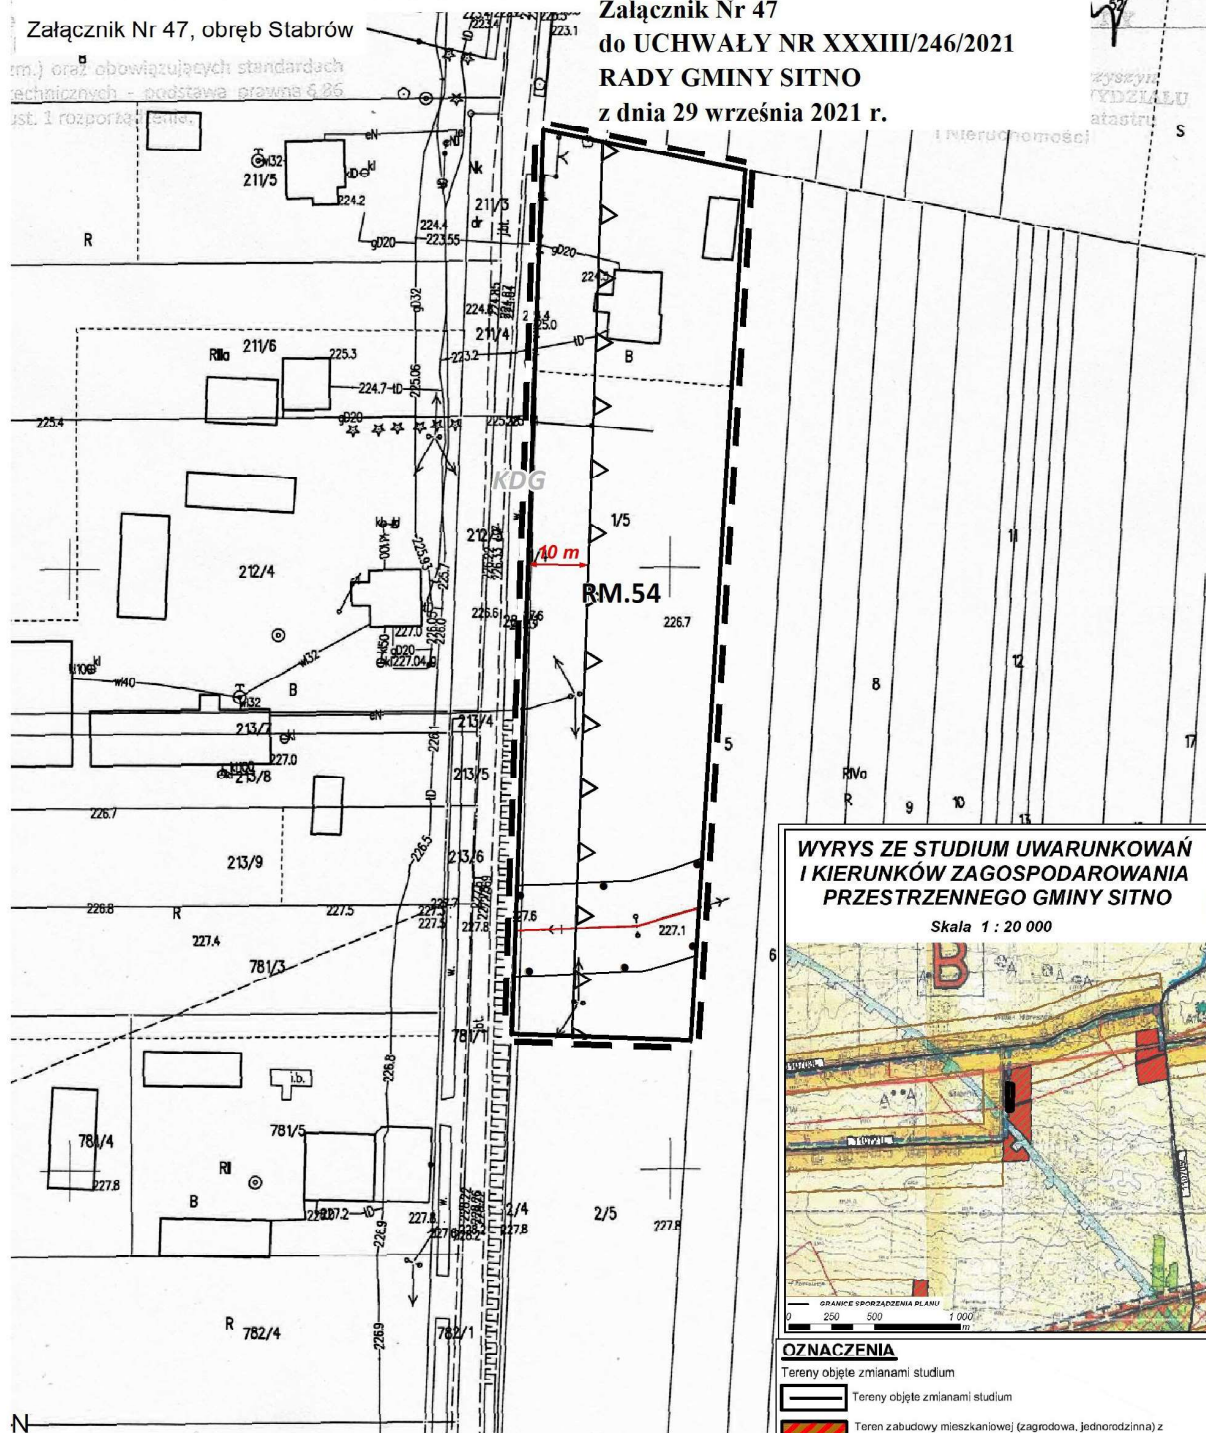


Skala 1 : 1 000

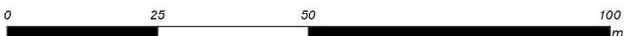

**WYRYS ZE STUDIUM UWARUNKOWAŃ
I KIERUNKÓW ZAGOSPODAROWANIA
PRZESTRZENNEGO GMINY SITNO**

Skala 1 : 20 000

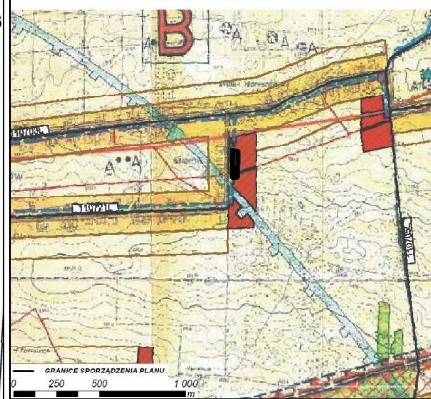

OZNACZENIA

Tereny objęte zmianami studium

— Tereny objęte zmianami studium

 Teren zabudowy mieszkaniowej (zagrodowa, jednorodzinna) z

	możliwością wprowadzenia
---	--------------------------

 Teren zabudowy usługowej

☐ Teren zabudowy mieszkaniowej (jednorodzinna zagrodowa z usługami)

tylko powiększenie istniejącej zabudowy w obrębie działki siedliskowej

Silesian Archaeological Museum

