




**Załącznik Nr 1
do UCHWAŁY NR XXXVII/272/2021
RADY GMINY SITNO
z dnia 29 grudnia 2021 r.**

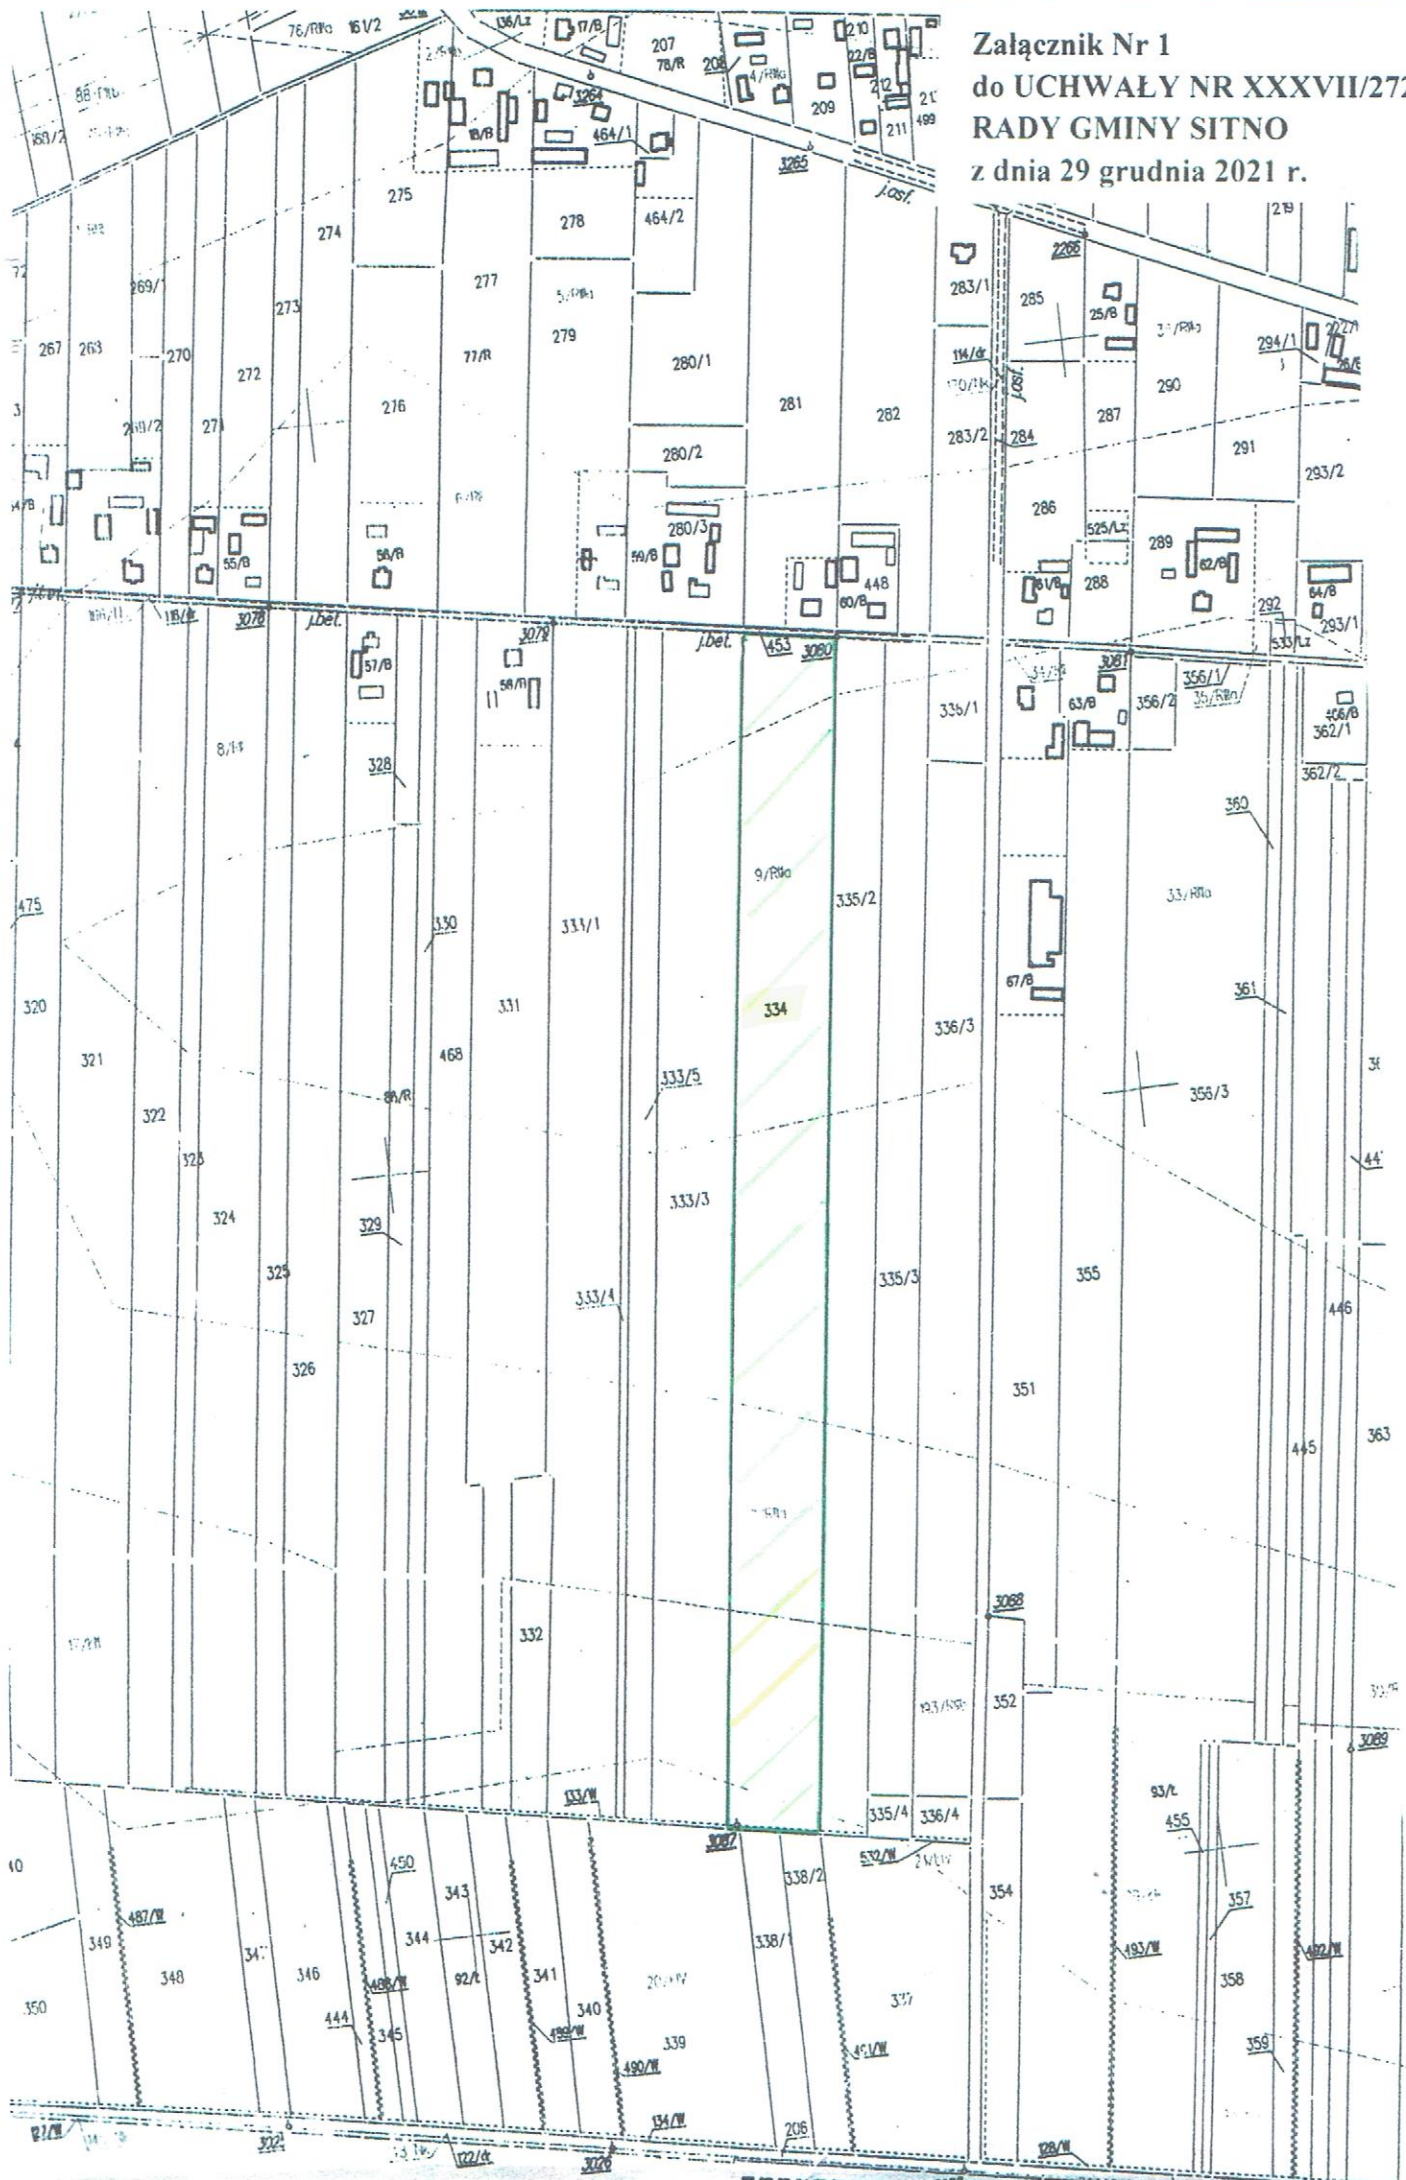

Załącznik Nr 2
do UCHWAŁY NR XXXVII/272/2021
RADY GMINY SITNO
z dnia 29 grudnia 2021 r.

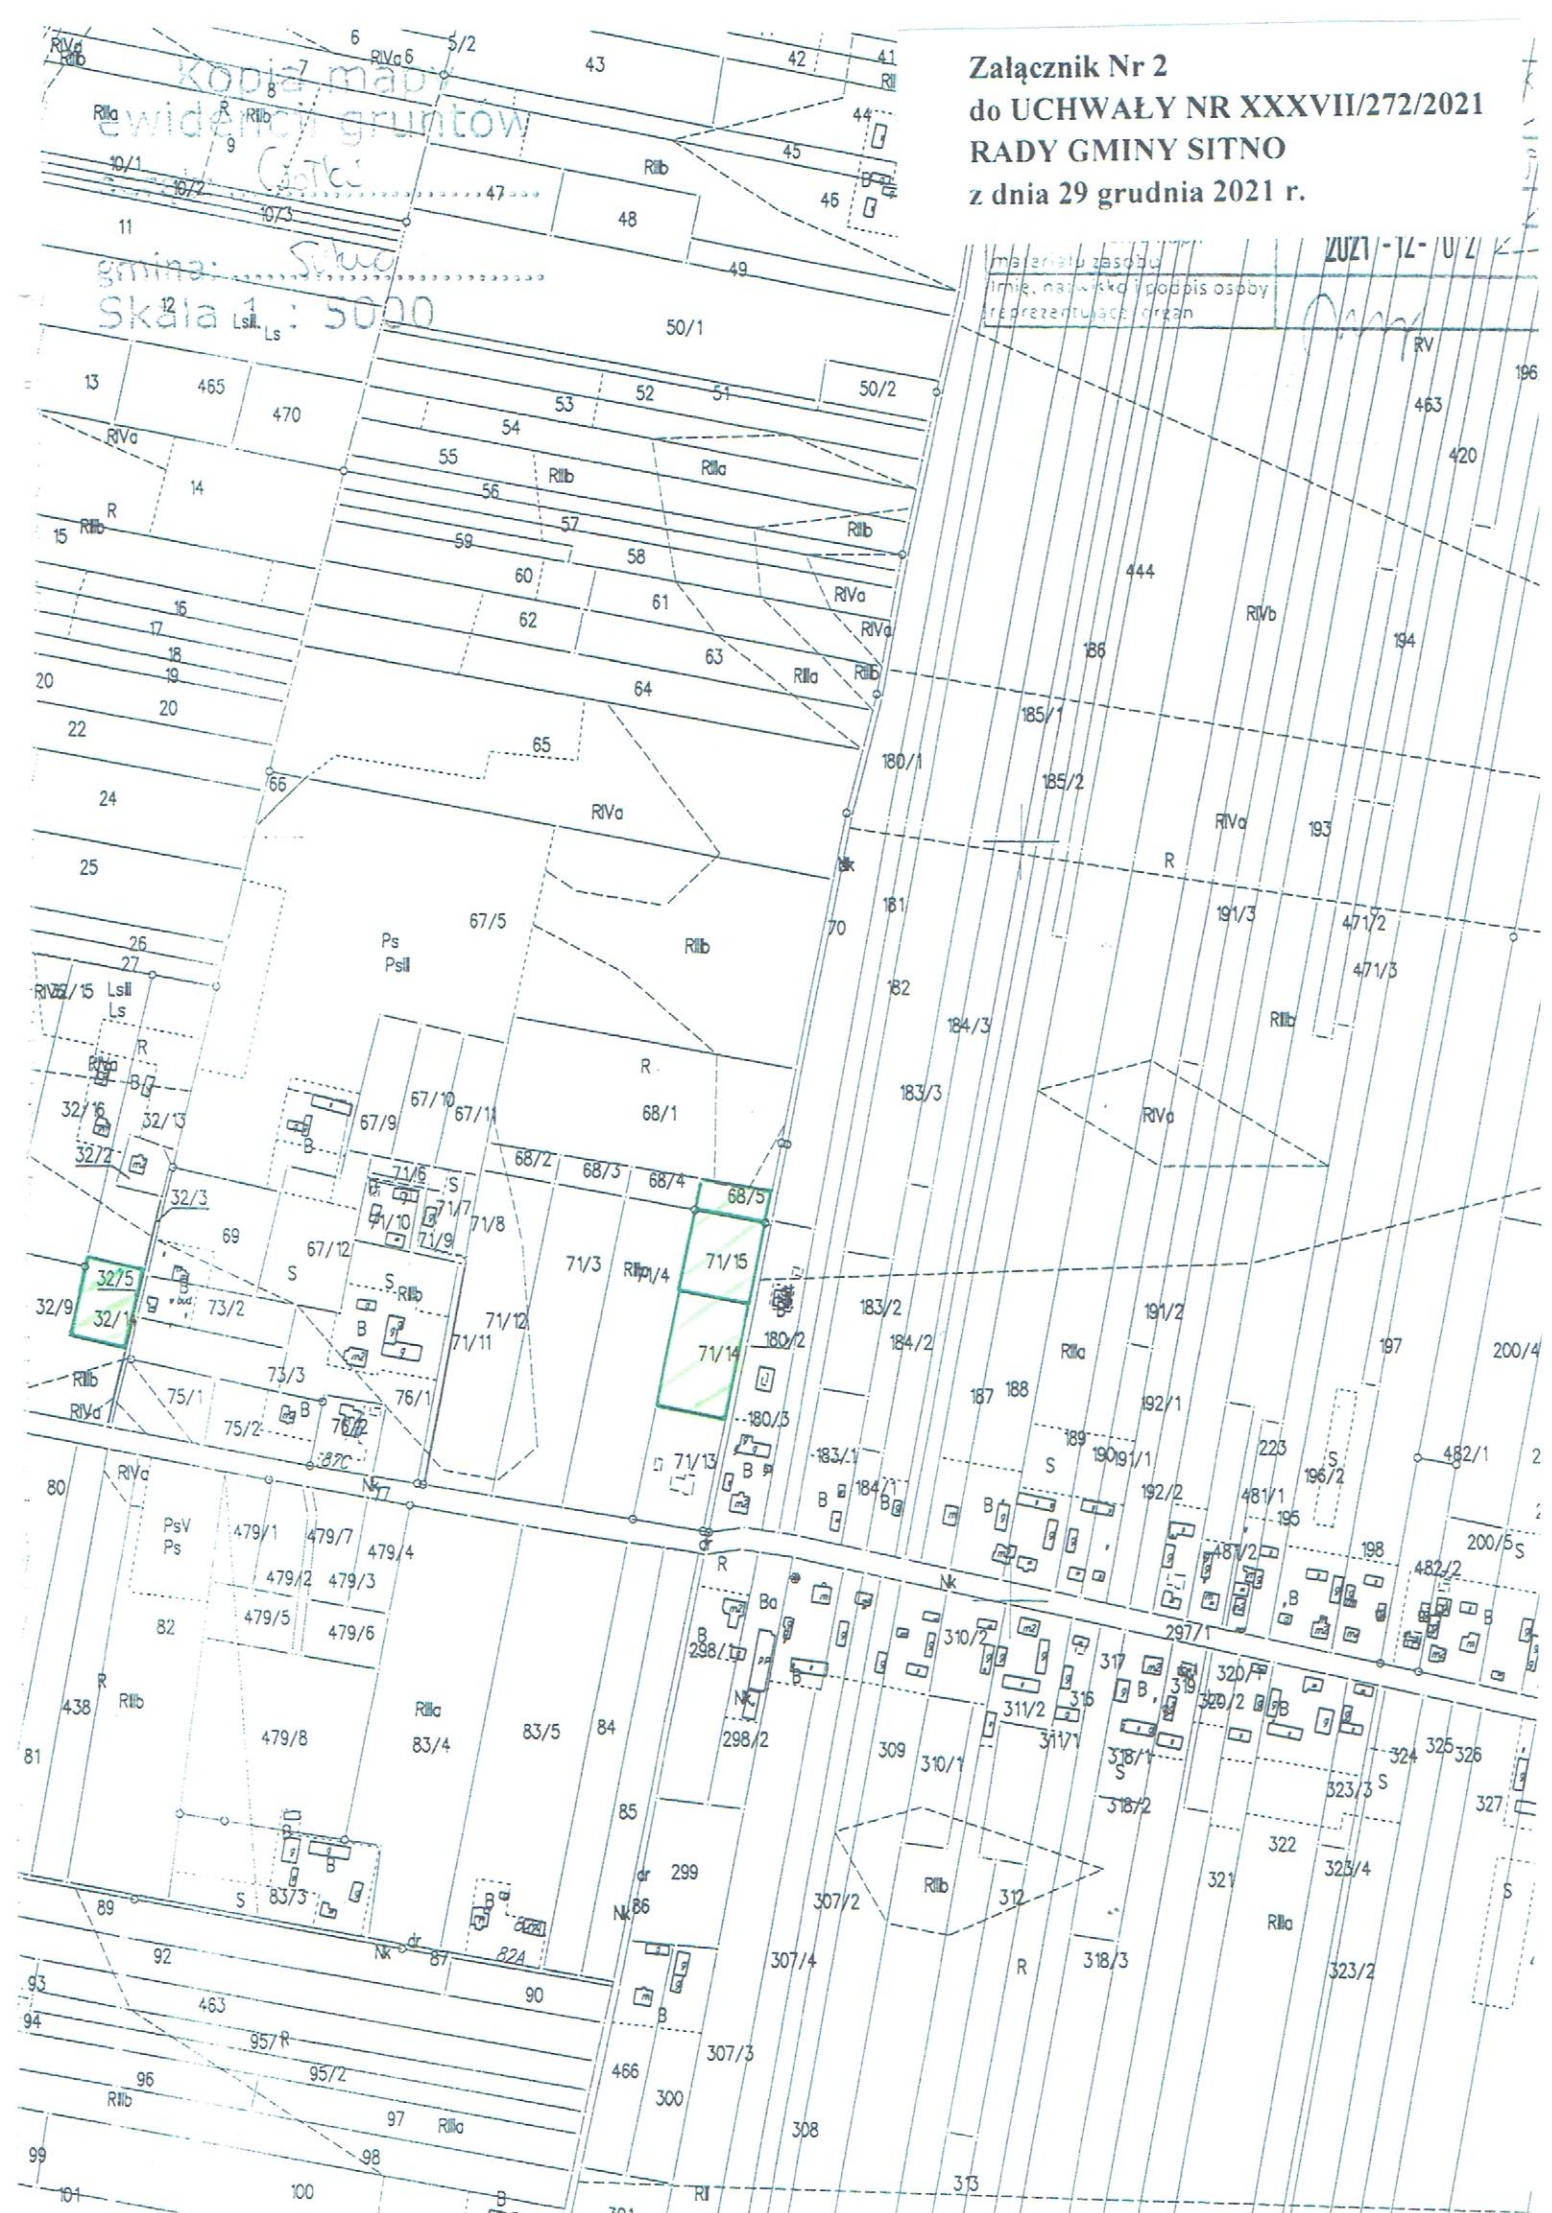

Załącznik Nr 3
do UCHWAŁY NR XXXVII/272/2021
RADY GMINY SITNO
z dnia 29 grudnia 2021 r.

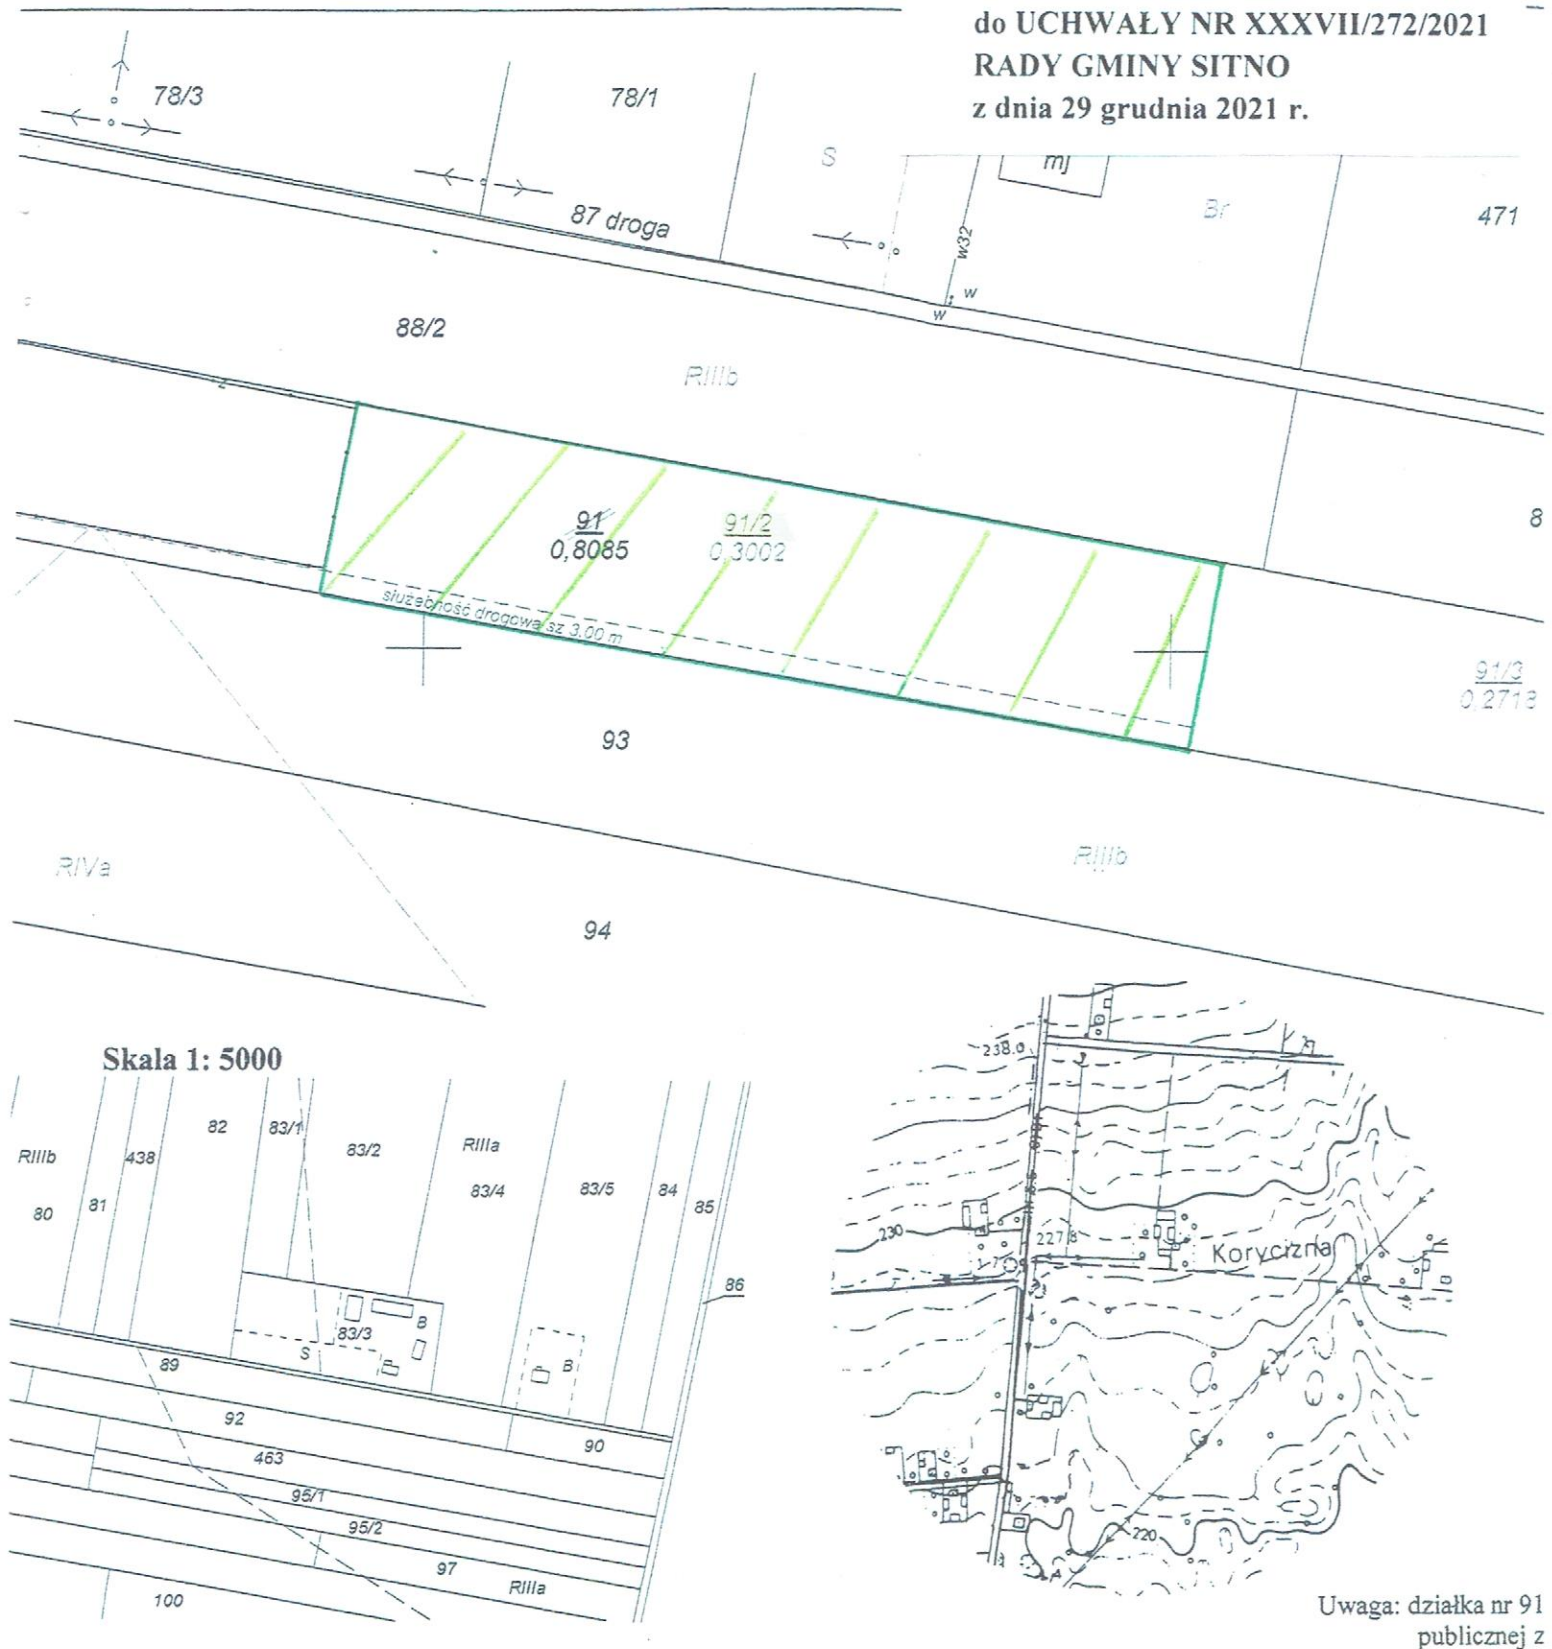

MAPA Z PROJEKTEM PODZIAŁU NIERUCHOMOŚCI
Skala 1:1000

Mapę niniejszą wyko
mapy zasadniczej 8.
znak GK.6724.12.20

Geodeta uprawniony
Jarosław Chomiak
Upr. geodez. 10055
Data: 26.06.2016r
KERG: 0620.1250.201

Z up. WÓJTA GMINY
mgr Marian Tadeusz Bernat
SEKRETARZ GMINY

**Załącznik Nr 4
do UCHWAŁY NR XXXVII/272/2021
RADY GMINY SITNO
z dnia 29 grudnia 2021 r.**

1416 744-101-00-14

Jednostka rejestrowa: G.264

Właściciel : Danuta, Elżbieta

WYPIS

N u m e r		P o łoż e n i e u w a
Arkusza	działki	
2	272	Czołh
REJESTR		
2	272/1	Czołh
2	272/2	Czołh
2	272/3	Grunty zajęte pod drogę.
R a z e m		

Powierzchnia słownie : jeden hektar

UWAGA: Powierzchnia działki jest wykazana z dokładnością do 0,1 z obowiązującymi standardami, z do Różnica tych powierzchni według o

Mapę niniejszą opracował na podstawie mapy zasadniczej w skali 1:1000 ustalonych protokołem z dnia 23 zgodnie z postanowieniem Wójta Nr GK.6724.6.2014 - uprawniony

Ks.rob.Nr 4601-11/2012

Poświadczam, że niniejszy dokument jest wynikiem prac geodezyjnych, które zostały wykonane zgodnie z obowiązującymi standardami, z do Różnica tych powierzchni według o	
Ogrom prowadzący prace geodezyjne i kartograficzne	
Identyfikator ewidencyjny - numer działki - 272/1	272/1
Data wykonania pomiaru technicznego - 06	06
Indeks, numeracja i opis działki - 272/1	

5484400.
4793900.

j. asfalt
453 - droga szer. 4,00

272/1
0,8303

R-IIIa

271

~~272~~

273

R-II

272/2
0,3000


Br

nr 276
52

272/3
0,0105


pas gruntu zajęty pod drogę

Załącznik Nr 5
do UCHWAŁY NR XXXVII/272/2021
RADY GMINY SITNO
z dnia 29 grudnia 2021 r.

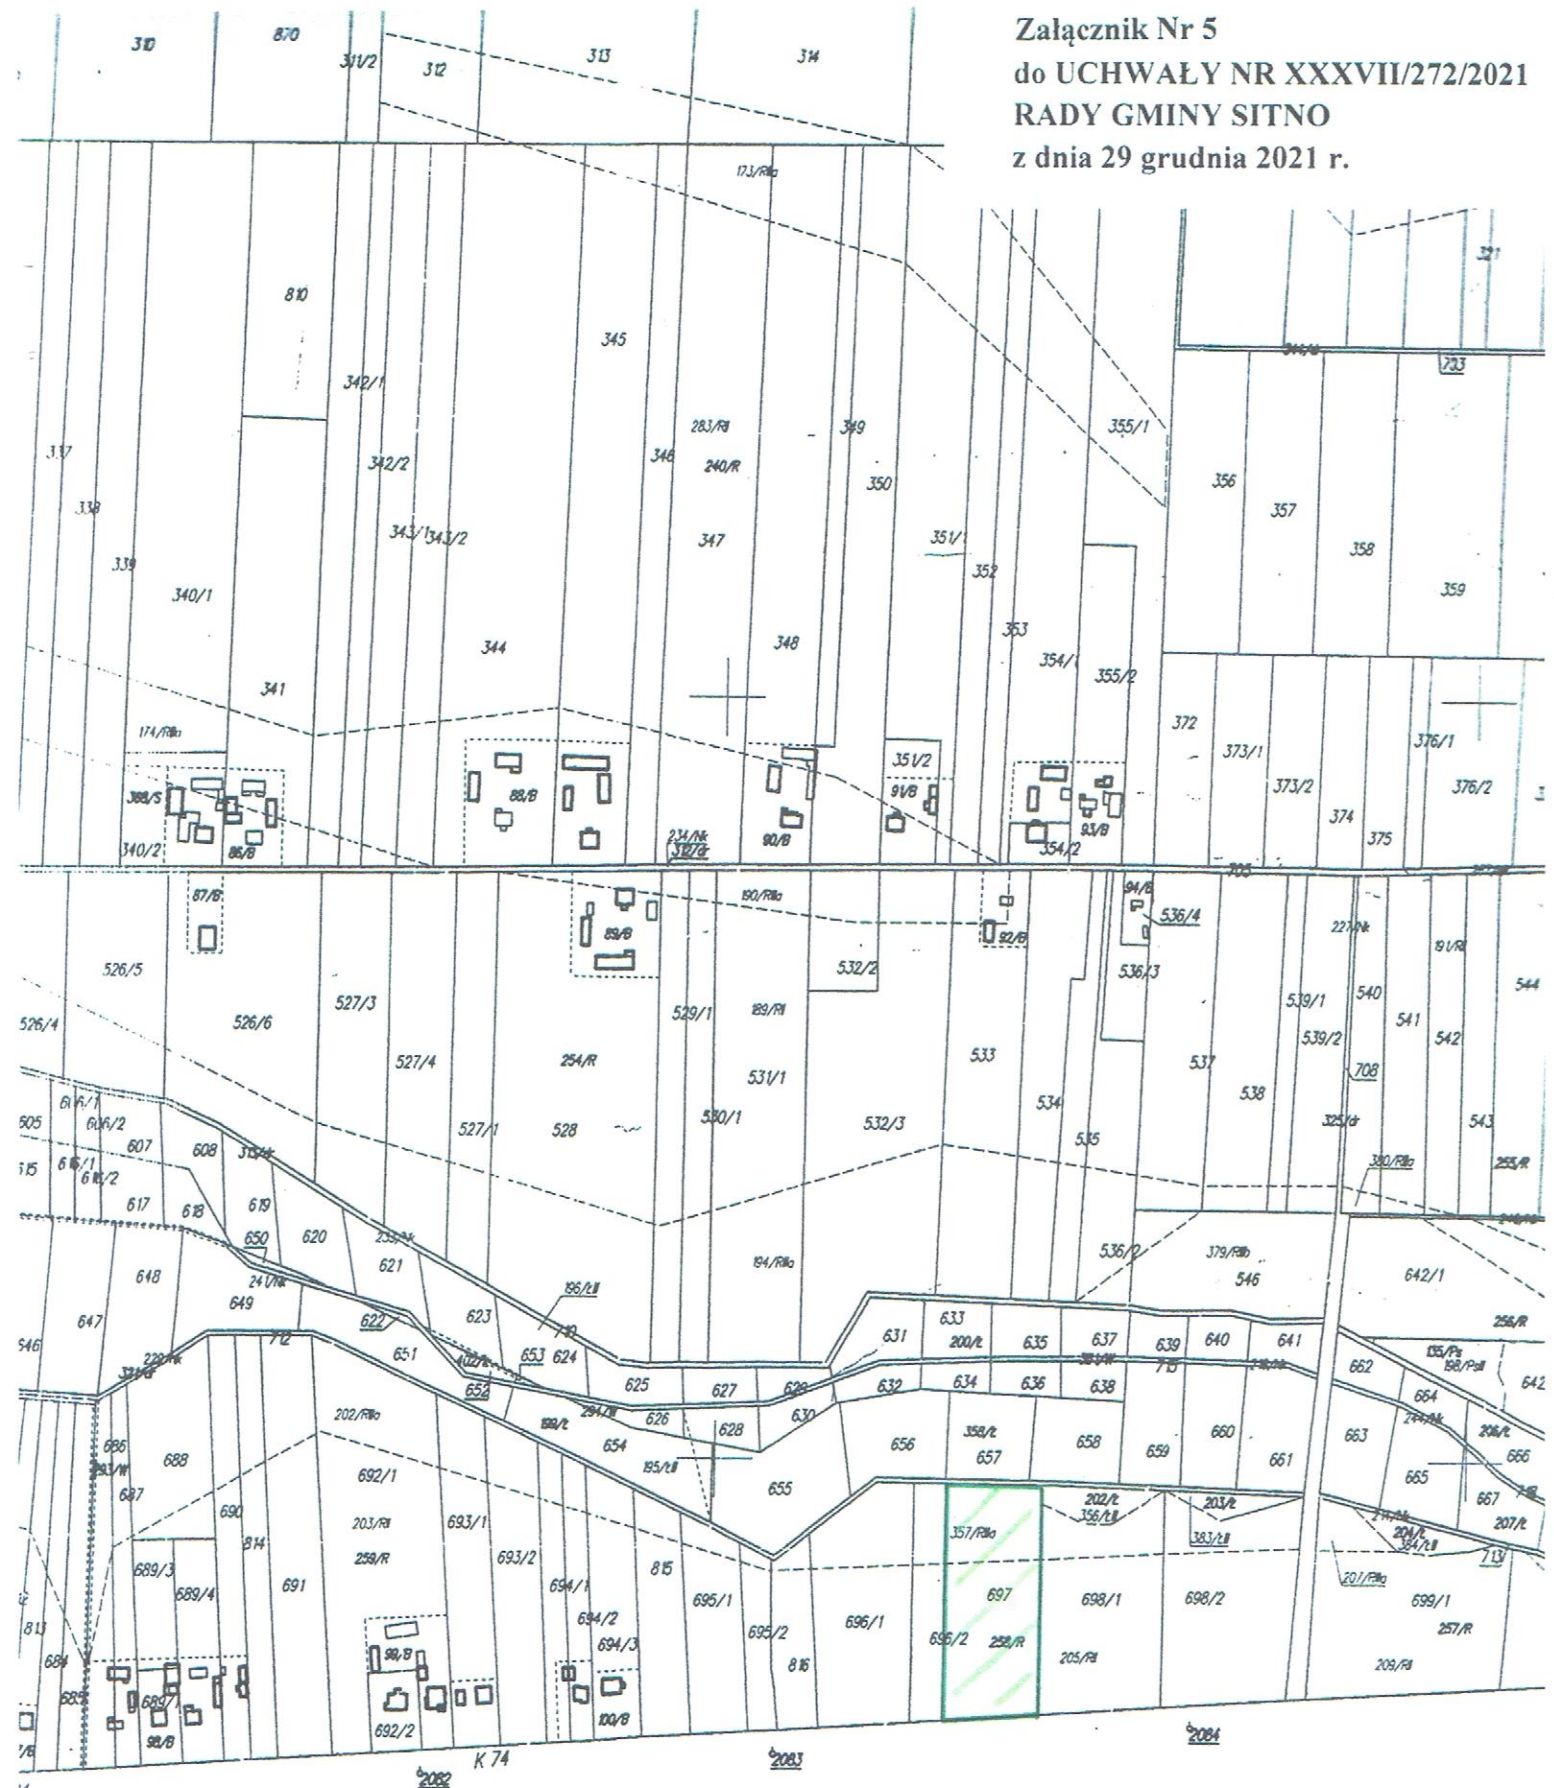


Obr. Jarosławiec

Załącznik Nr 6
do UCHWAŁY NR XXXVII/272/2021
RADY GMINY SITNO
z dnia 29 grudnia 2021 r.

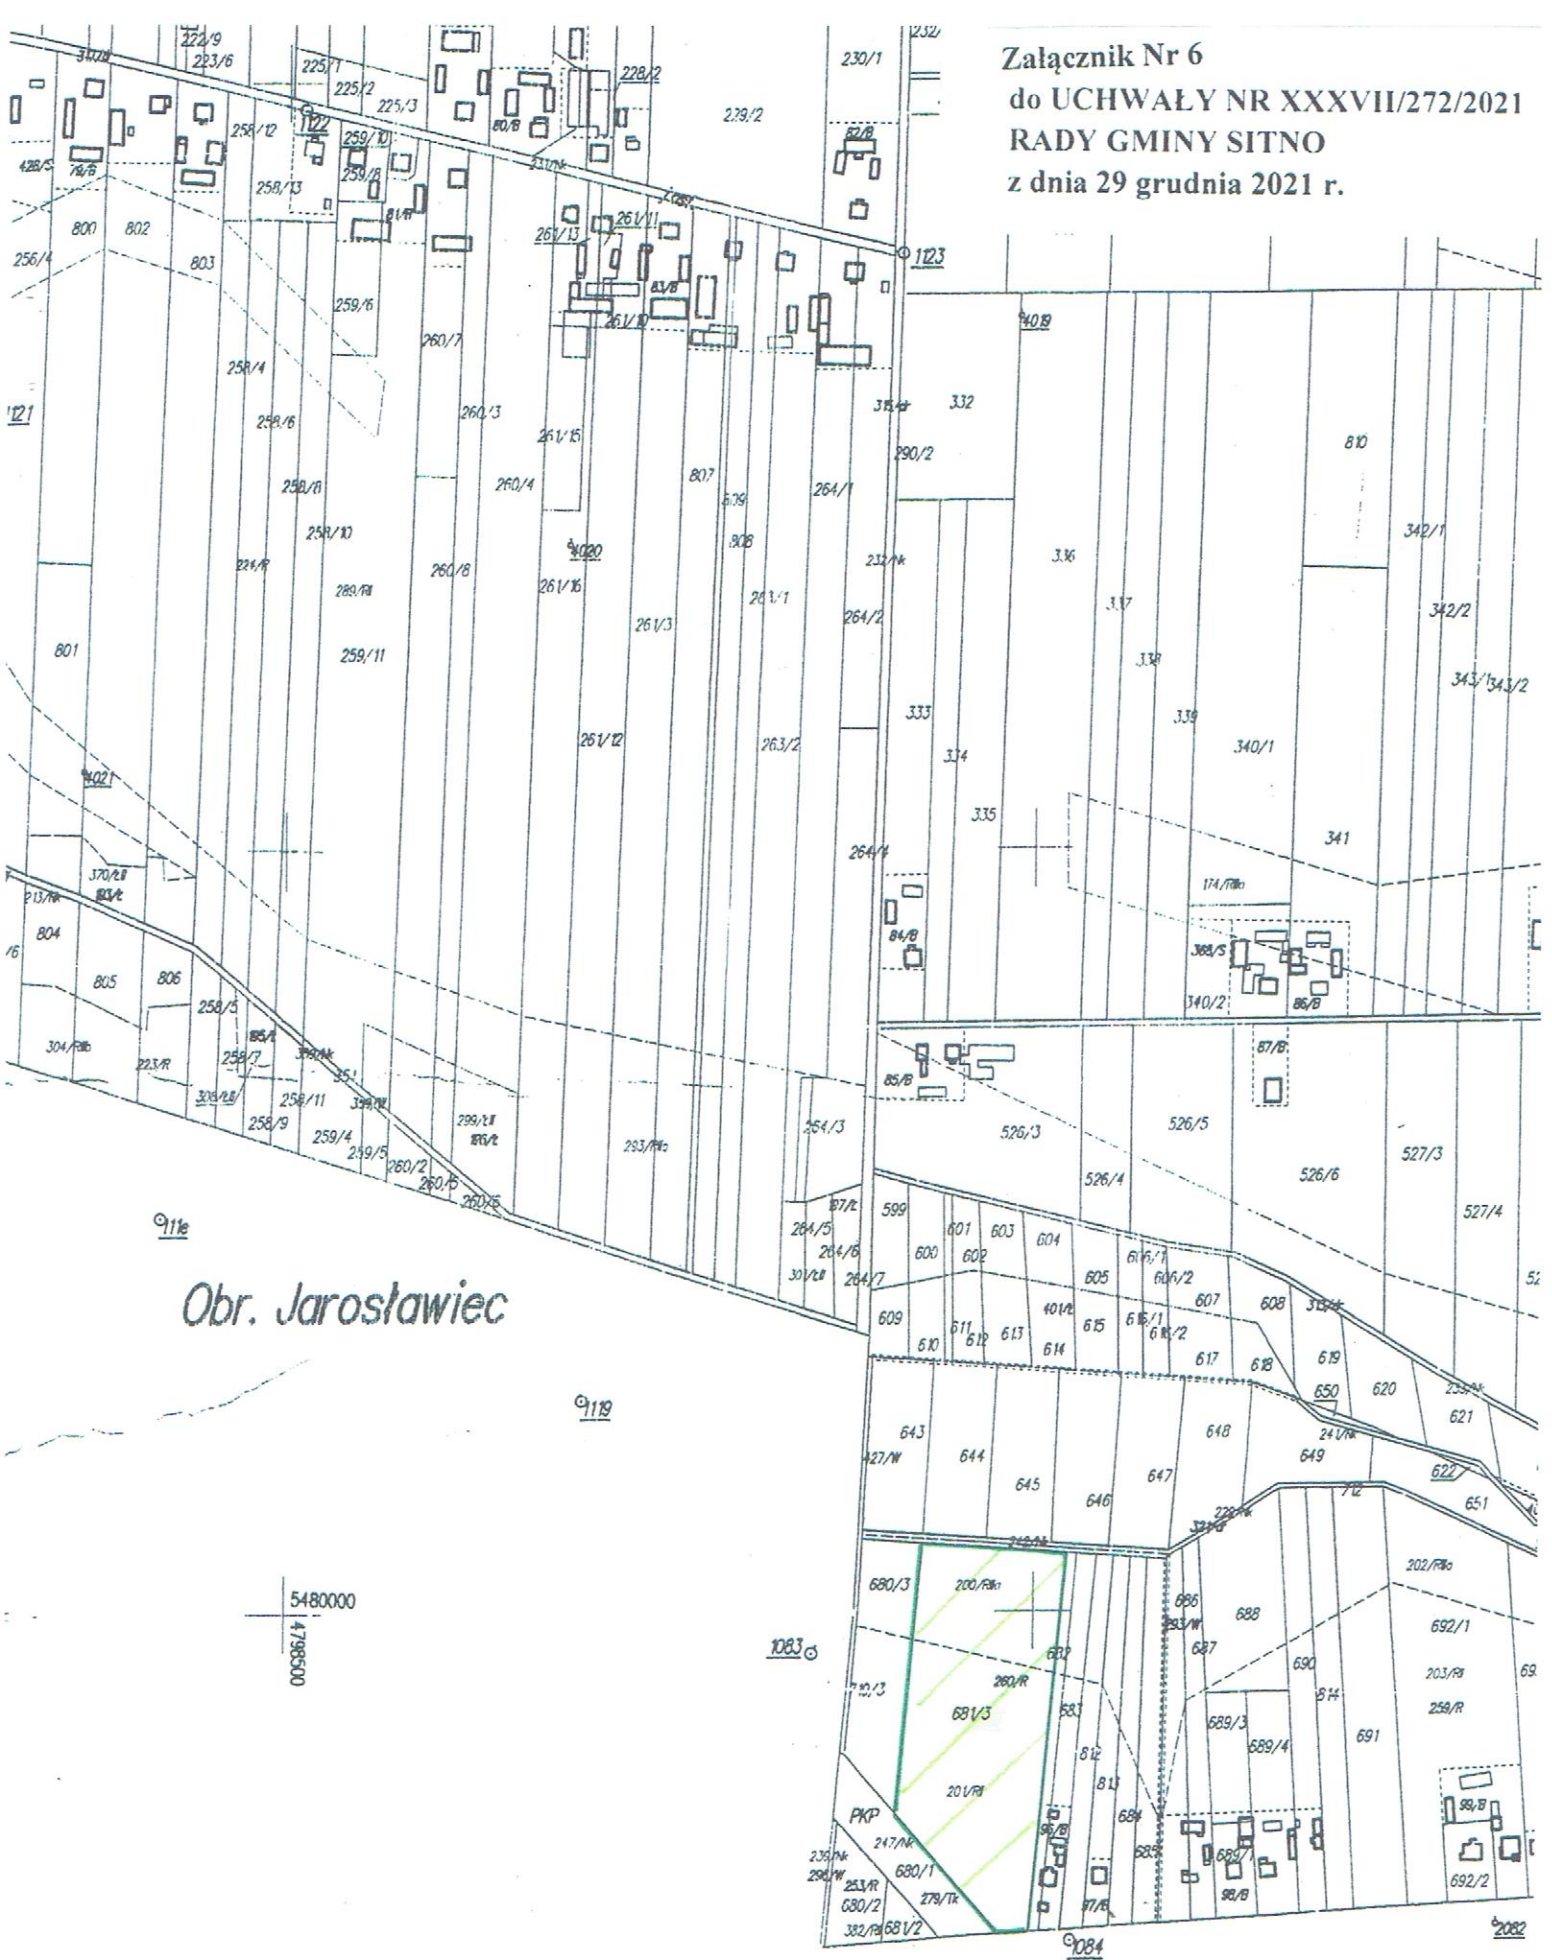

Obr. .

Arkusz 1

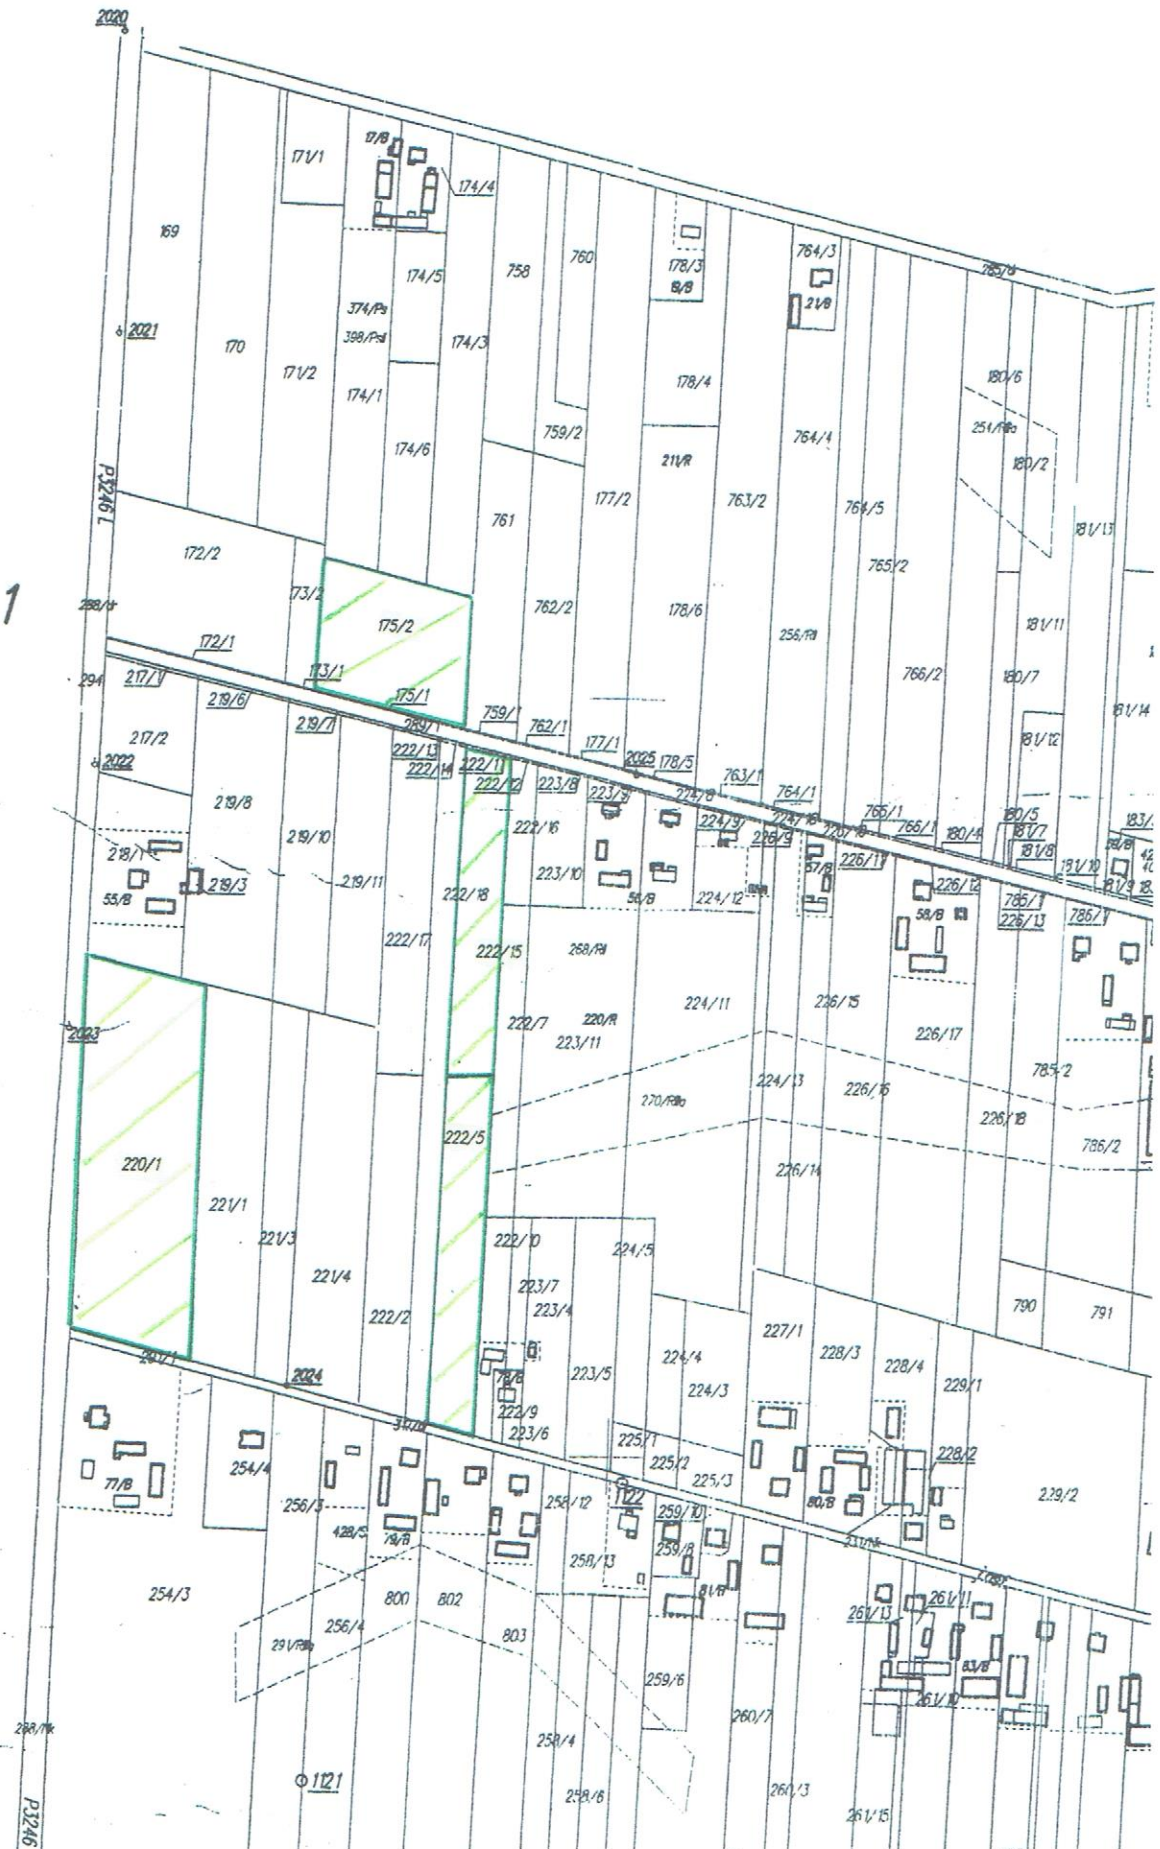

Załącznik Nr 8
do UCHWAŁY NR XXXVII/272/2021
RADY GMINY SITNO
z dnia 29 grudnia 2021 r.


2082

K 74

2023

2084

Załącznik Nr 9
do UCHWAŁY NR XXXVII/272/2021
RADY GMINY SITNO
z dnia 29 grudnia 2021 r.

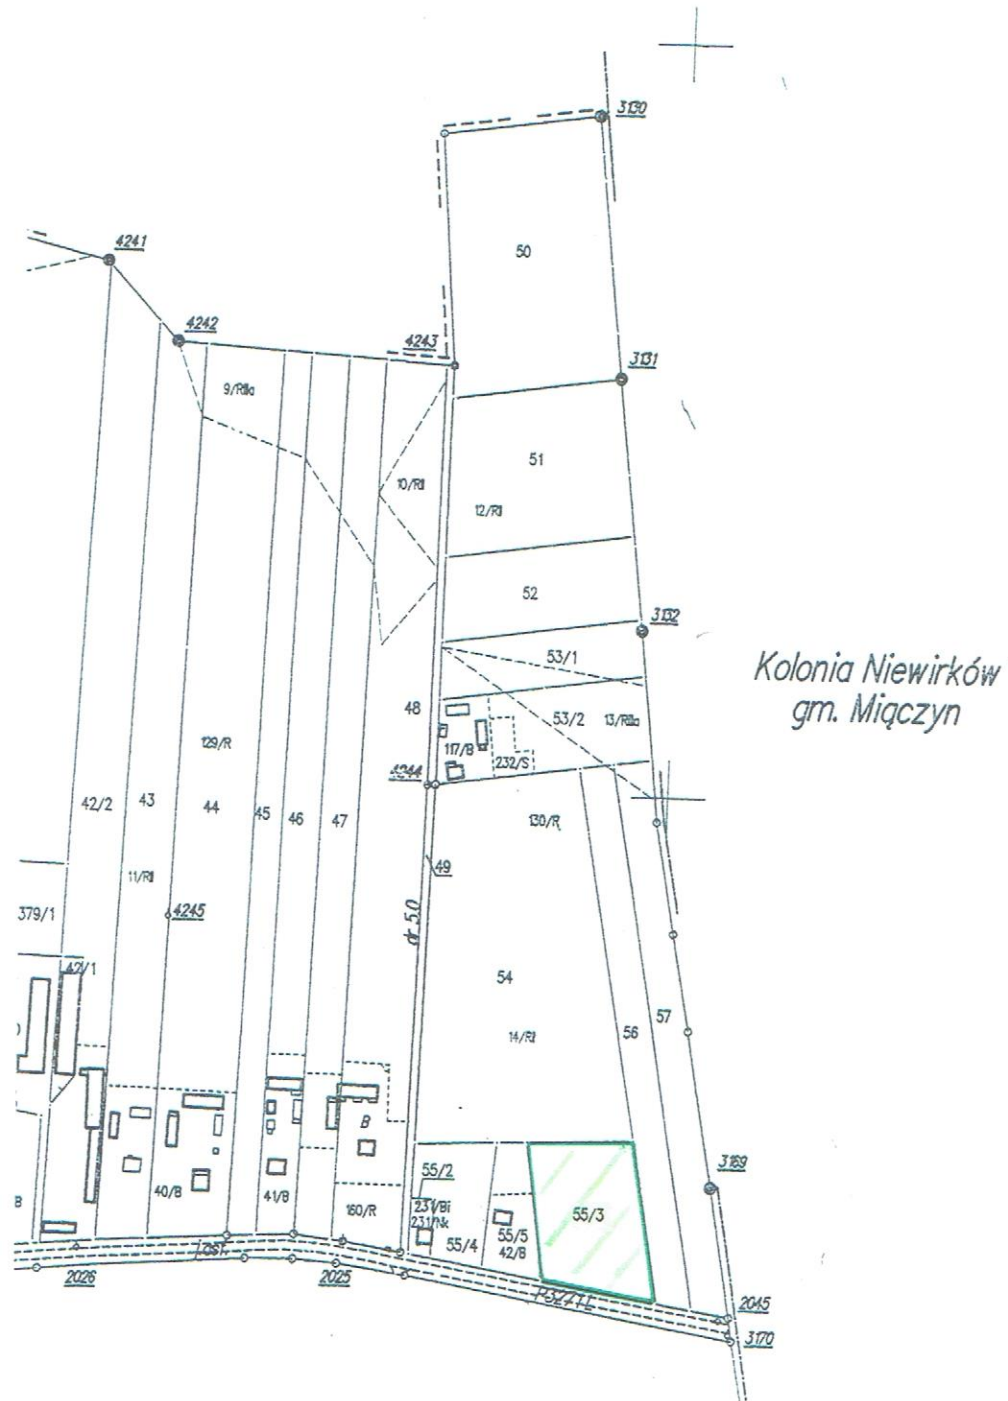


Załącznik Nr 10
do UCHWAŁY NR XXXVII/272/2021
RADY GMINY SITNO
z dnia 29 grudnia 2021 r.



Arkusz 4

ZESTAWIENIE ARKUSZY

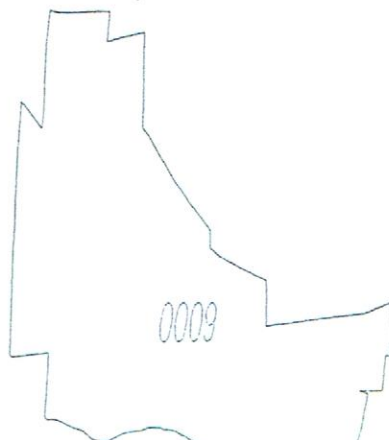

Modernizację ewidencji
 dla gminy Sitno wykonał

Data

30.04.2009r.


2009r.

Załącznik Nr 11

do UCHWAŁY NR XXXVII/272/2021

RADY GMINY SITNO



z dnia 29 grudnia 2021 r.

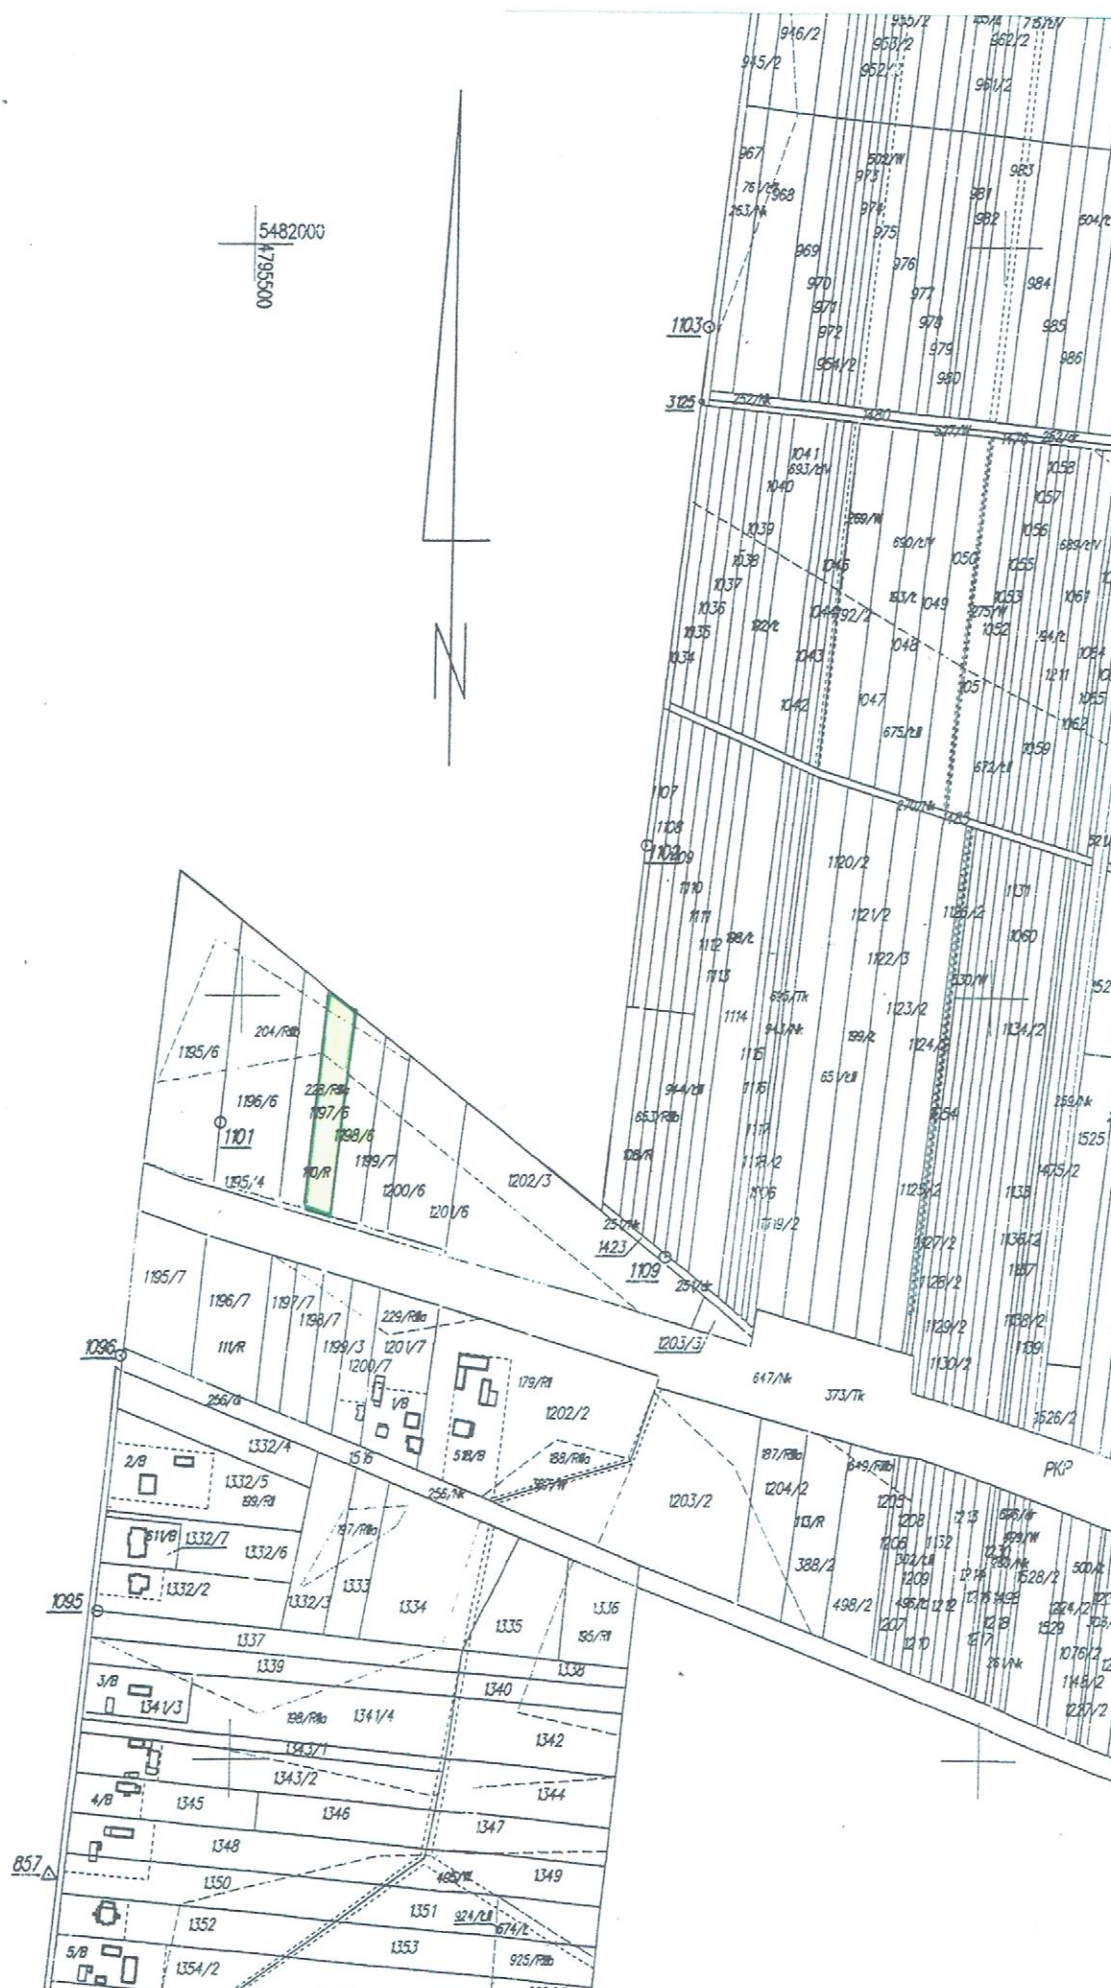


Obr. Szopinek
Gmina Zamość

Załącznik Nr 12
do UCHWAŁY NR XXXVII/272/2021
RADY GMINY SITNO
z dnia 29 grudnia 2021 r.

MIROSLAW KOZLOWSKI
 ul. Partyzantów 194
 76-212-114
 7431 8401 760000000

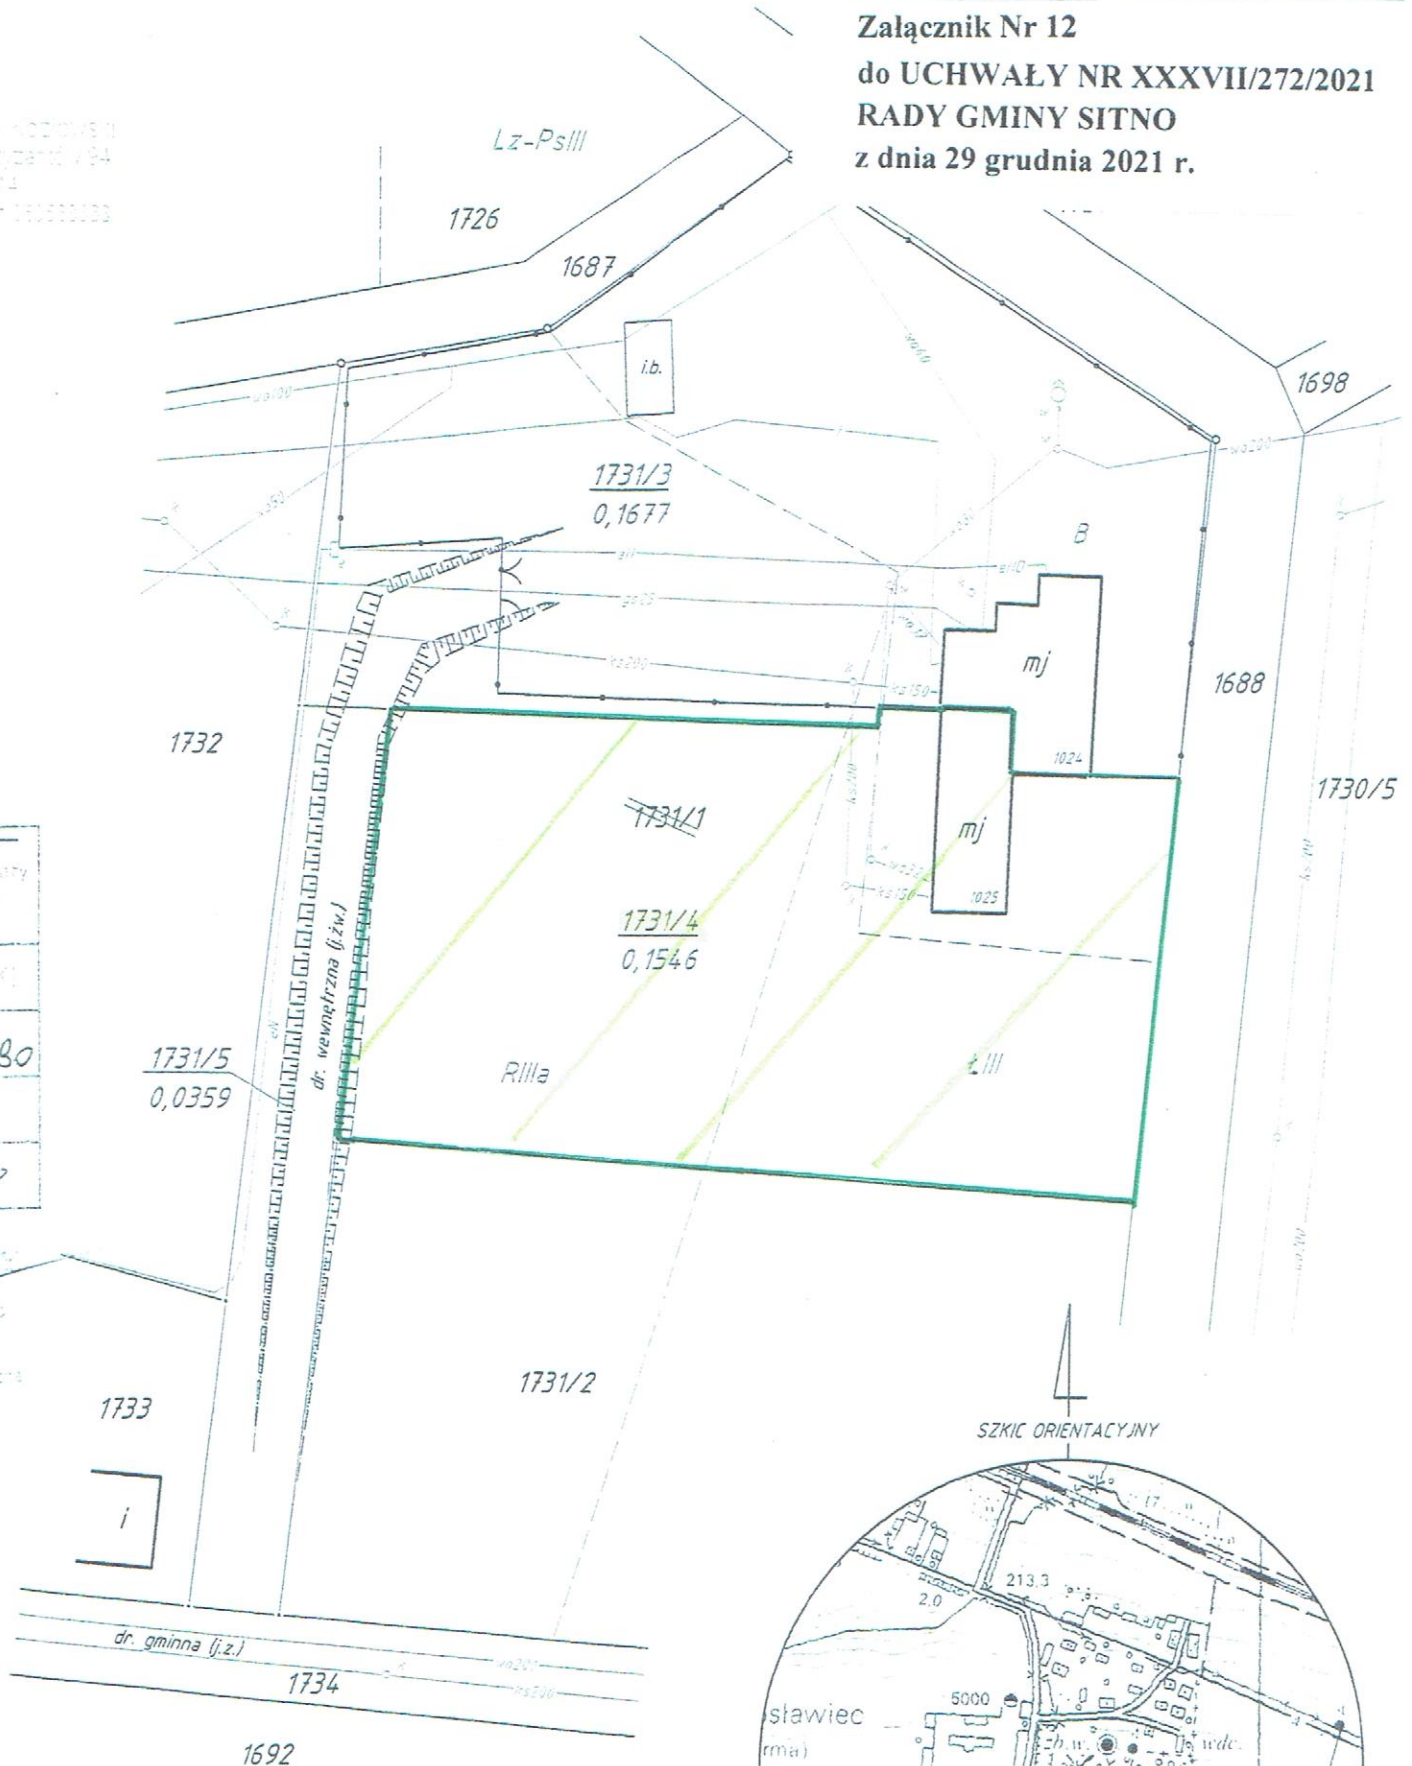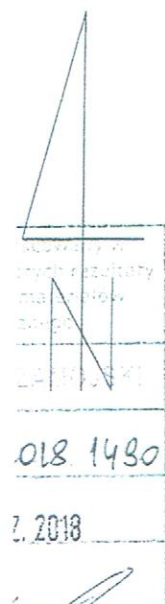

SZKIC ORIENTACYJNY

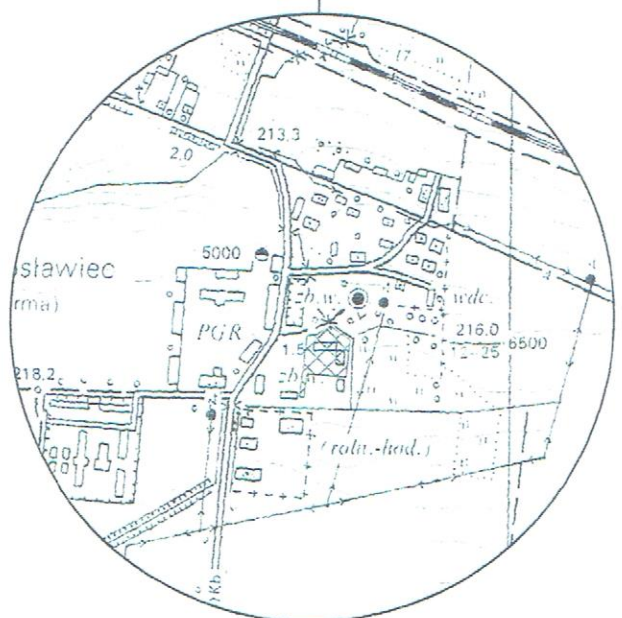


skala 1:10000

Mapę niniejszą na podstawie mapy ewidencji gruntów
 obrębu Jarostawiec - ark.4,
 mapy zasadniczej- sekcje: 8.140.15.17.3,
 postanowienia Wójta Gminy Sitno -
 Znak: GK.6727.6.2018 z dnia 20.06.2018 r.
 wykonana oraz projektem podziału uzupełniona
 firma „GEODEZJA - Mirosław Kozłowski”


GEODEZJA
 Mirosław Kozłowski

Załącznik Nr 13
do UCHWAŁY NR XXXVII/272/2021
RADY GMINY SITNO
z dnia 29 grudnia 2021 r.

Arkusz 4

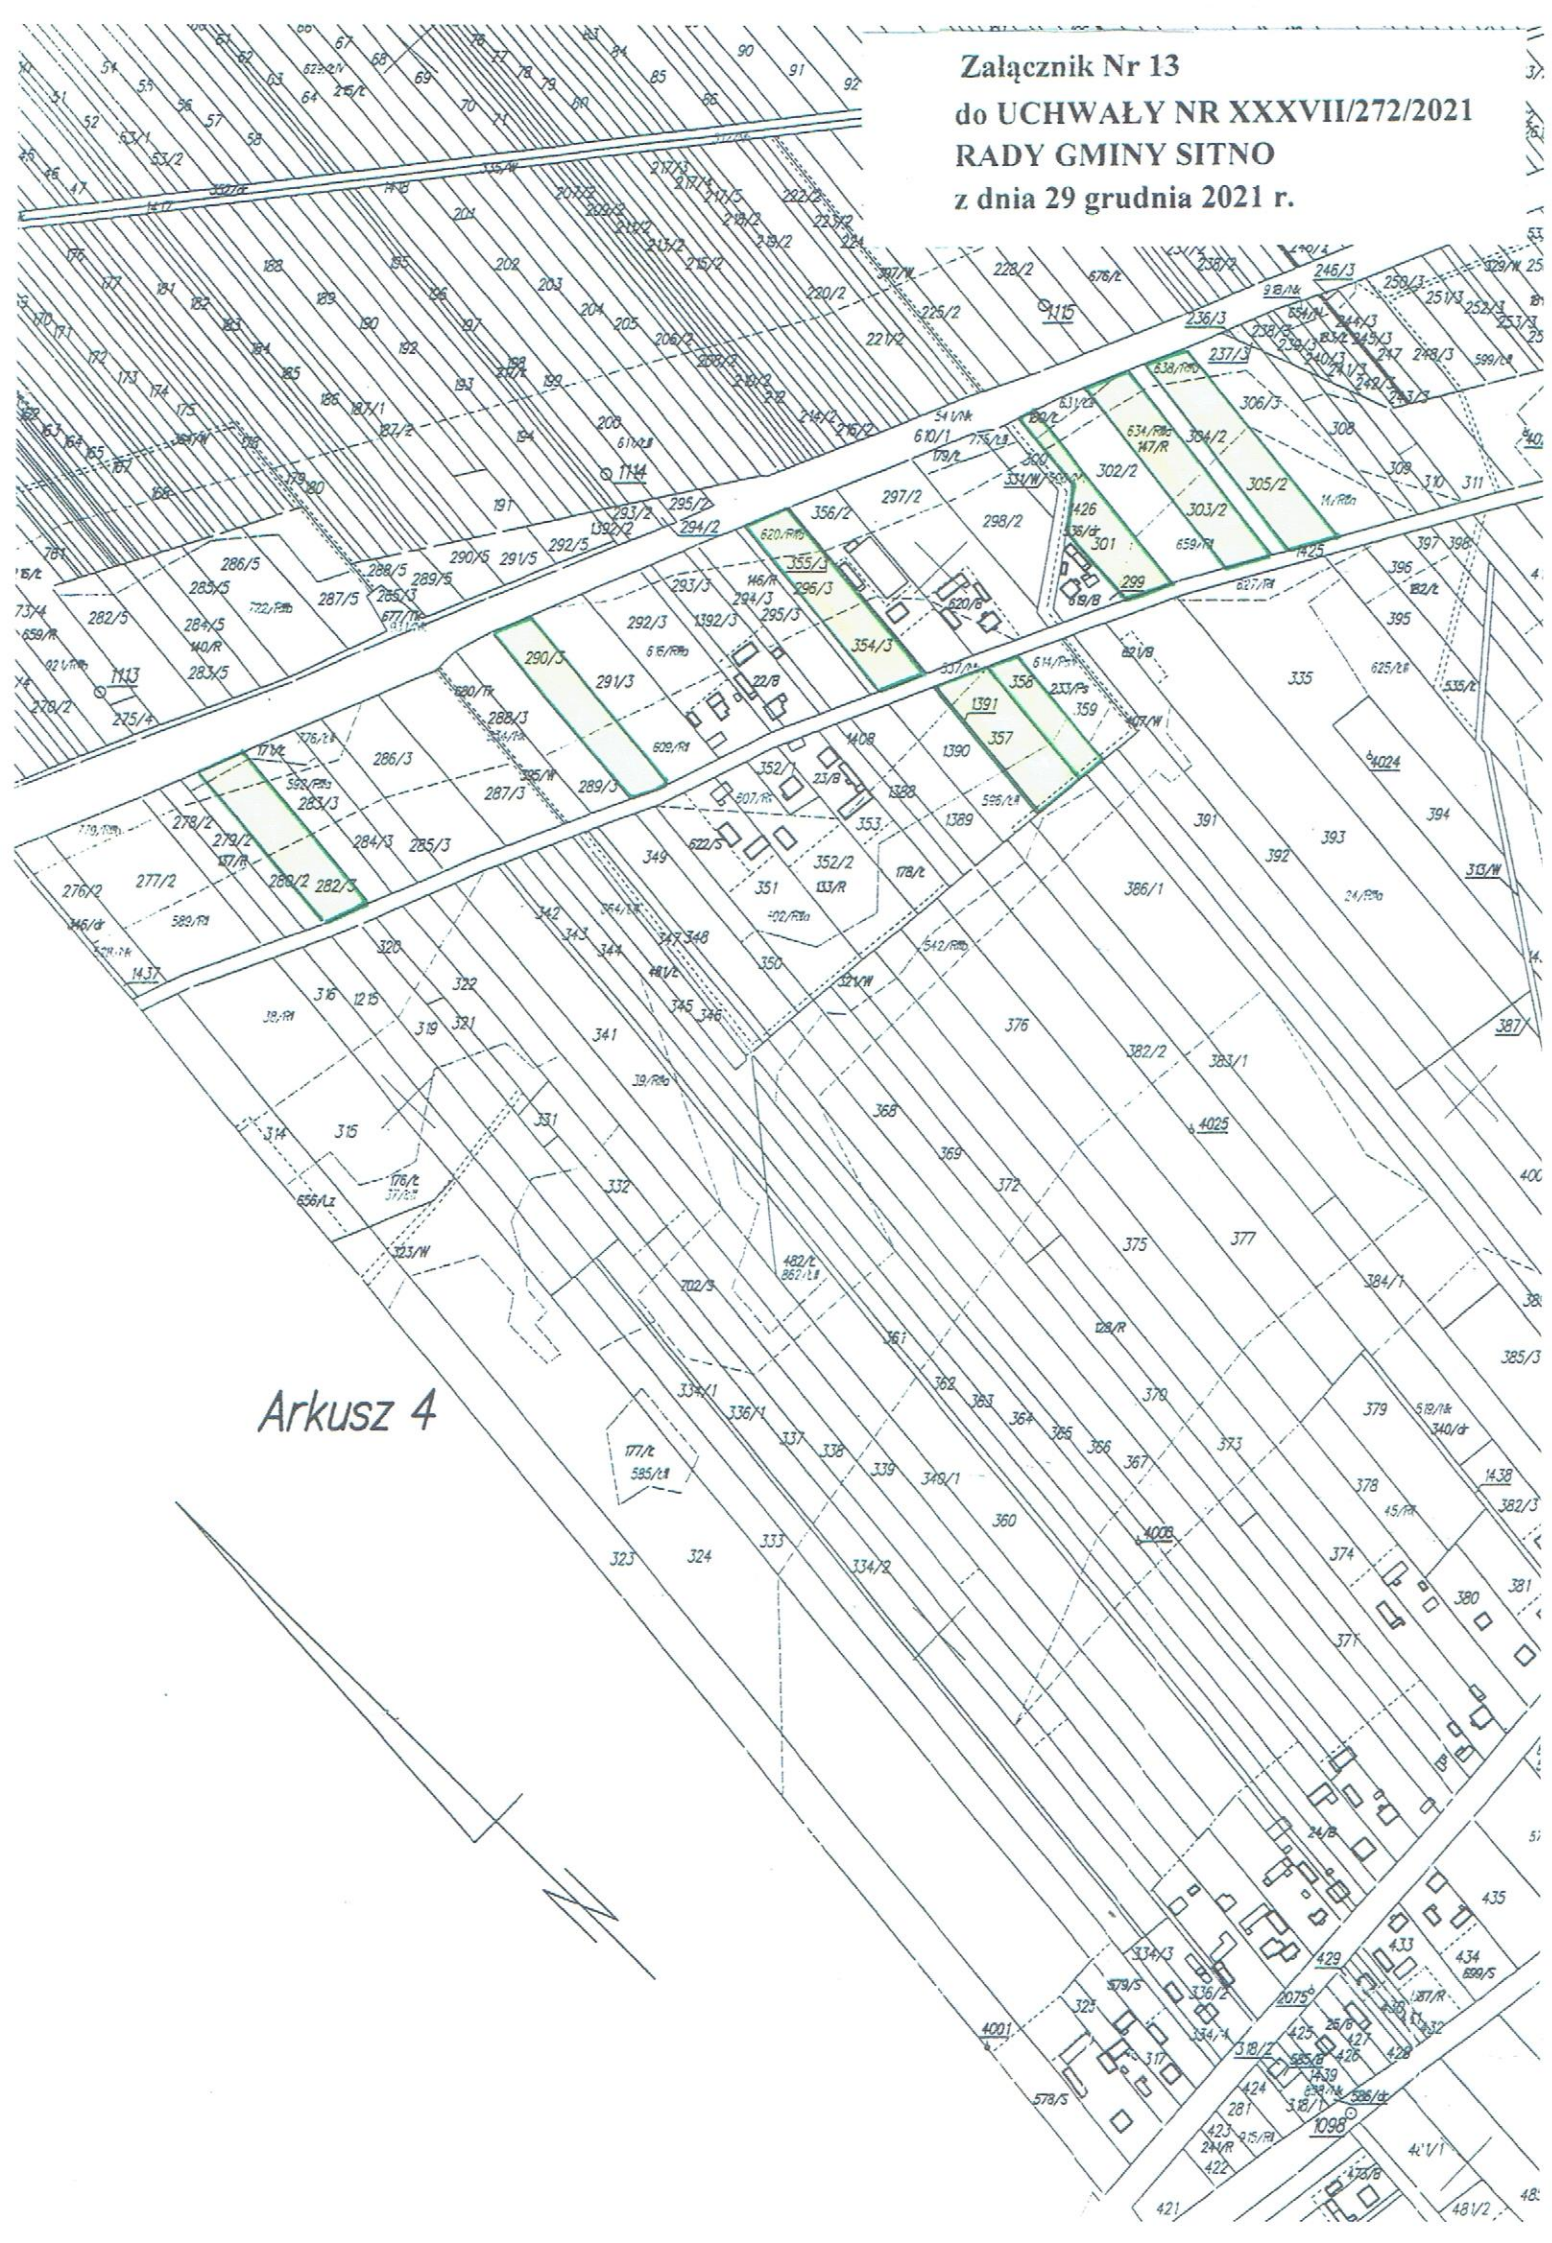

*Grunty wsi Stabłów
Gmina Sitno*

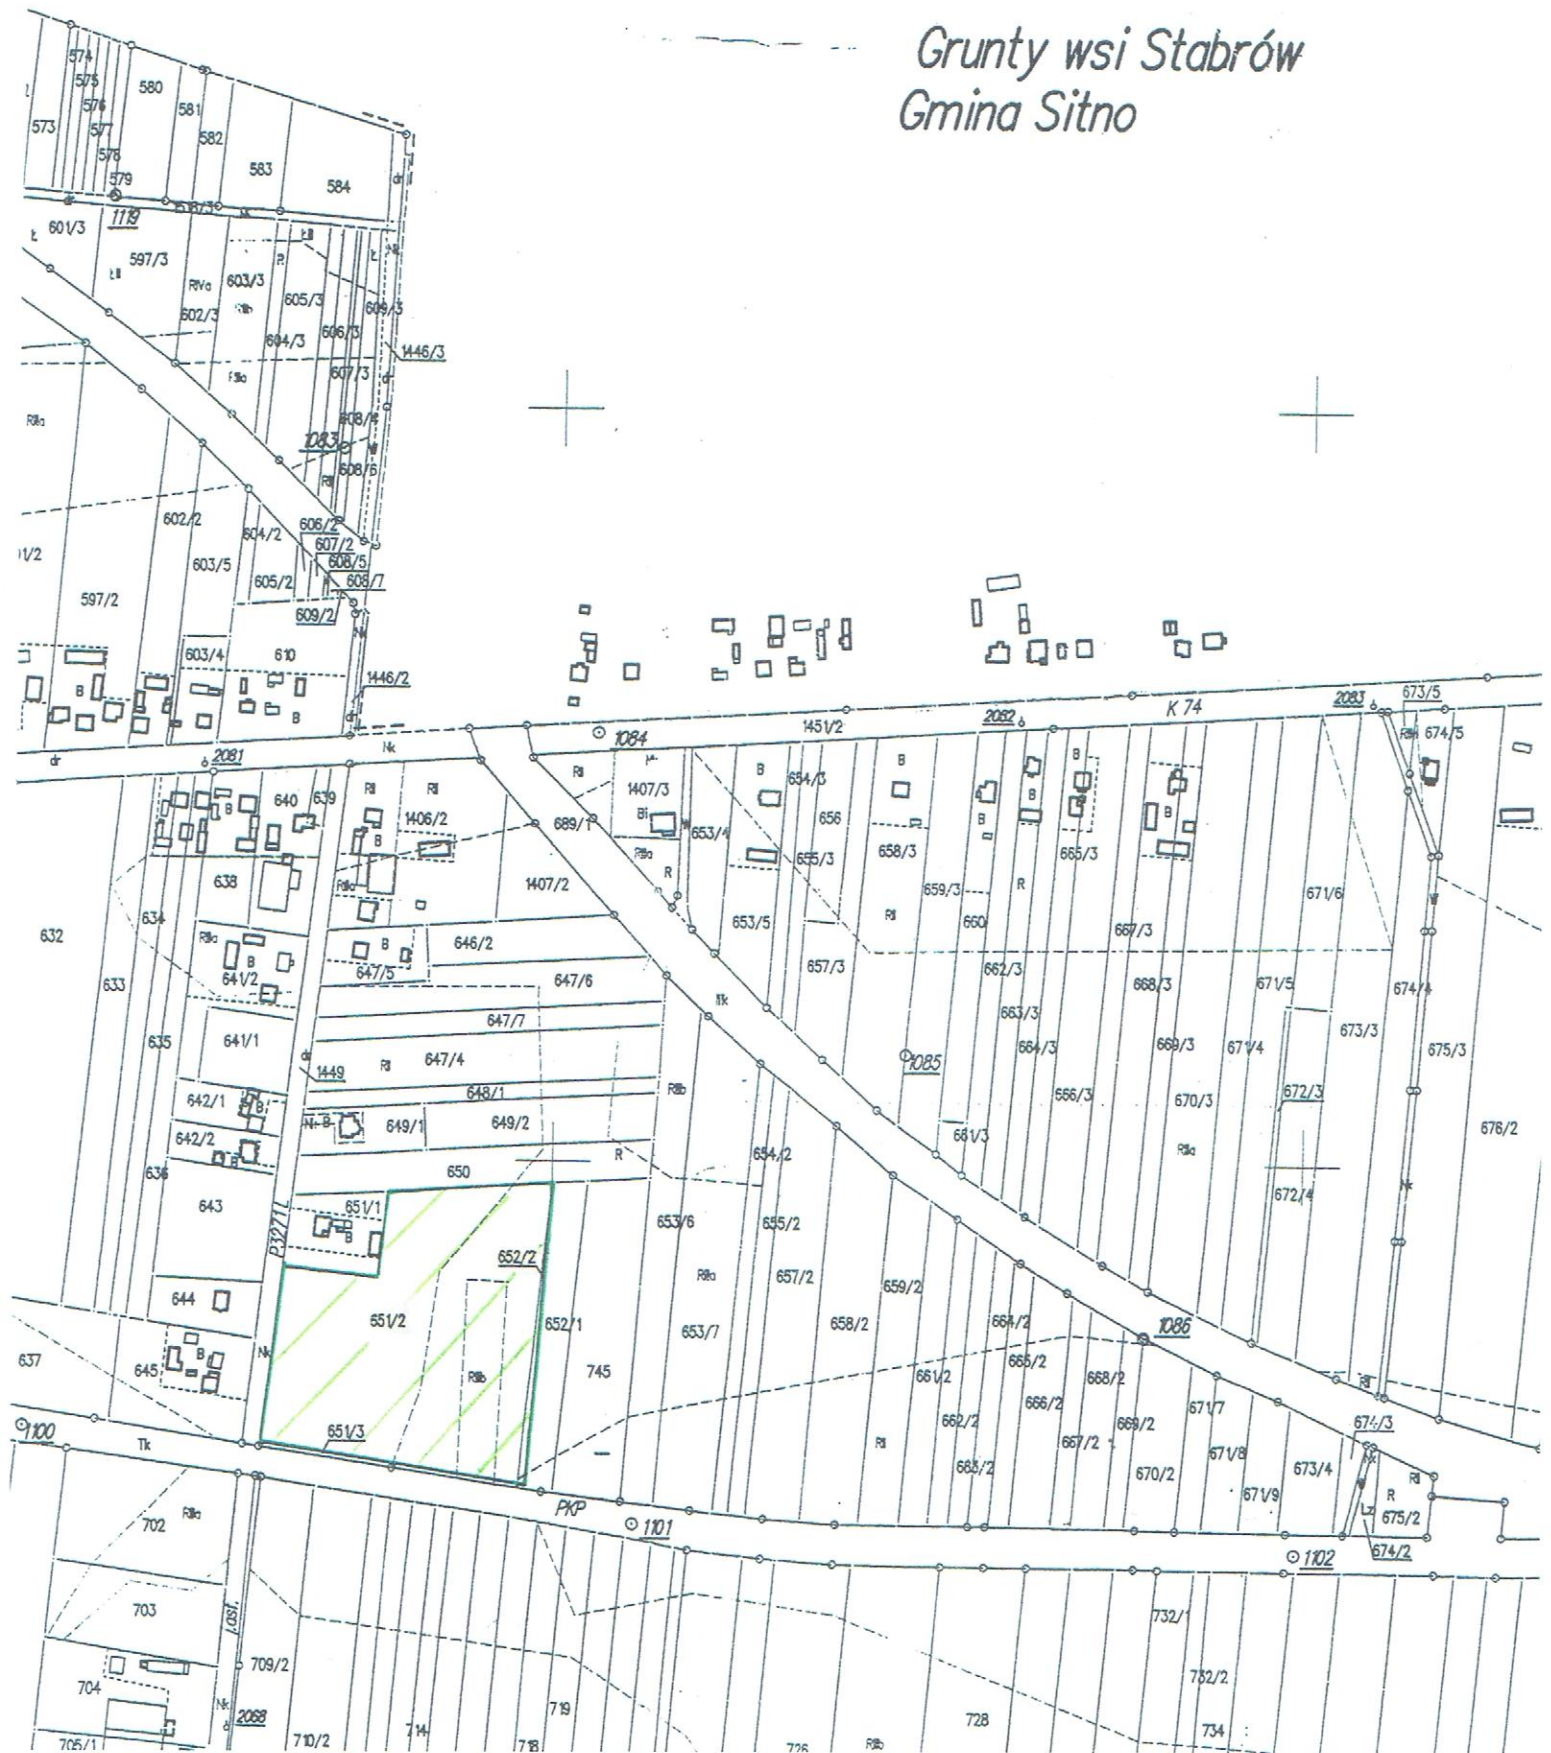


Załącznik Nr 15

do UCHWAŁY NR XXXVII/272/2021


RADY GMINY SITNO

z dnia 29 grudnia 2021 r.

Grunty wsi
Gmina Sitno

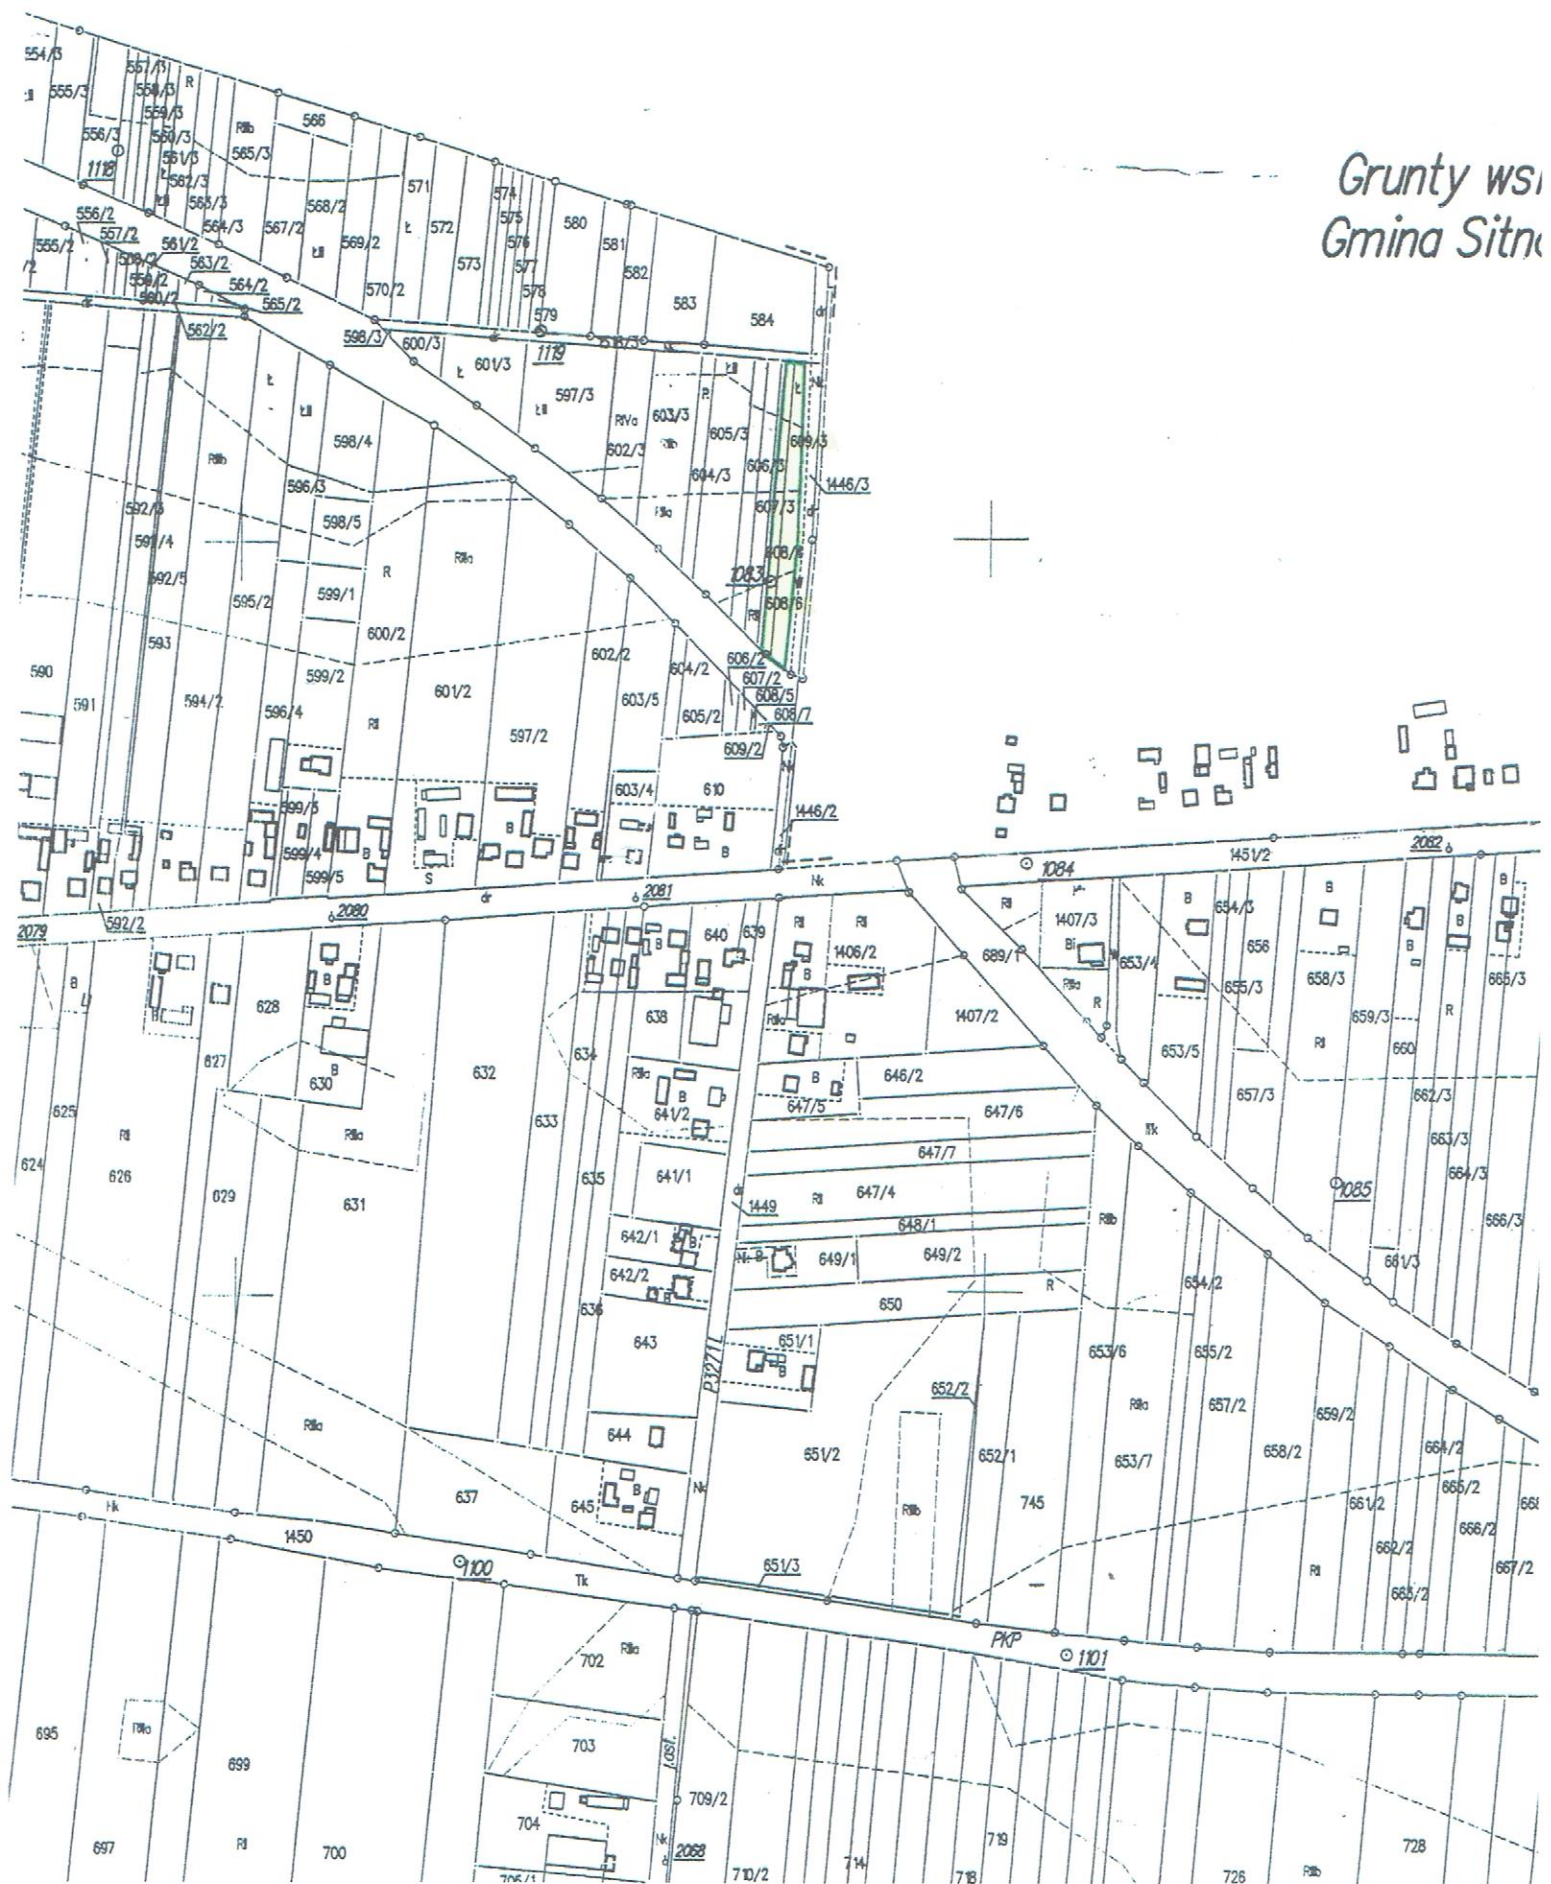


Załącznik Nr 16
do UCHWAŁY NR XXXVII/272/2021
RADY GMINY SITNO
z dnia 29 grudnia 2021 r.

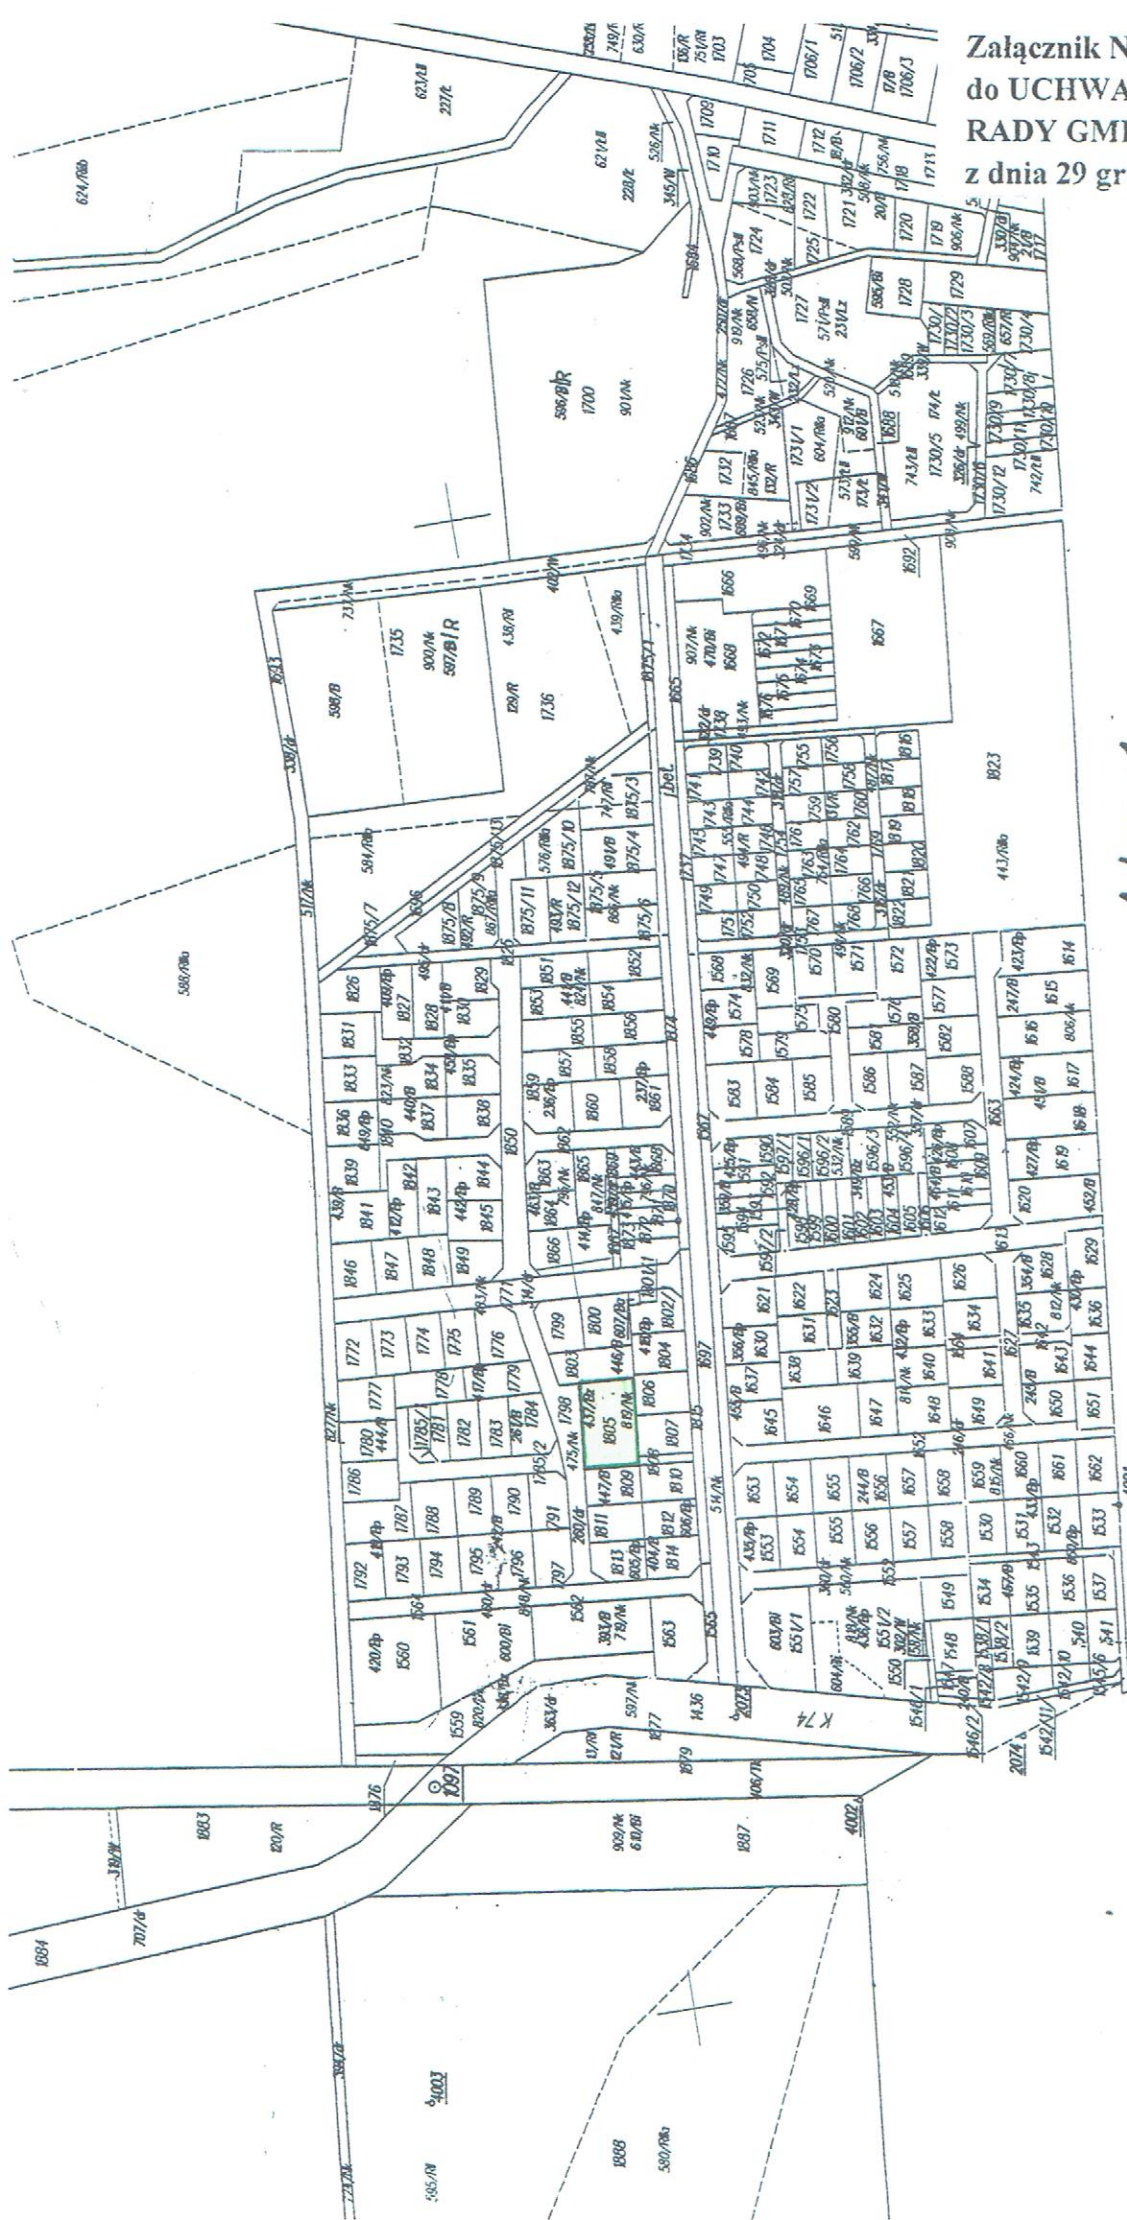

Arkusz 1

Załącznik Nr 17



**do UCHWAŁY NR XXXVII/272/2021
RADY GMINY SITNO
z dnia 29 grudnia 2021 r.**

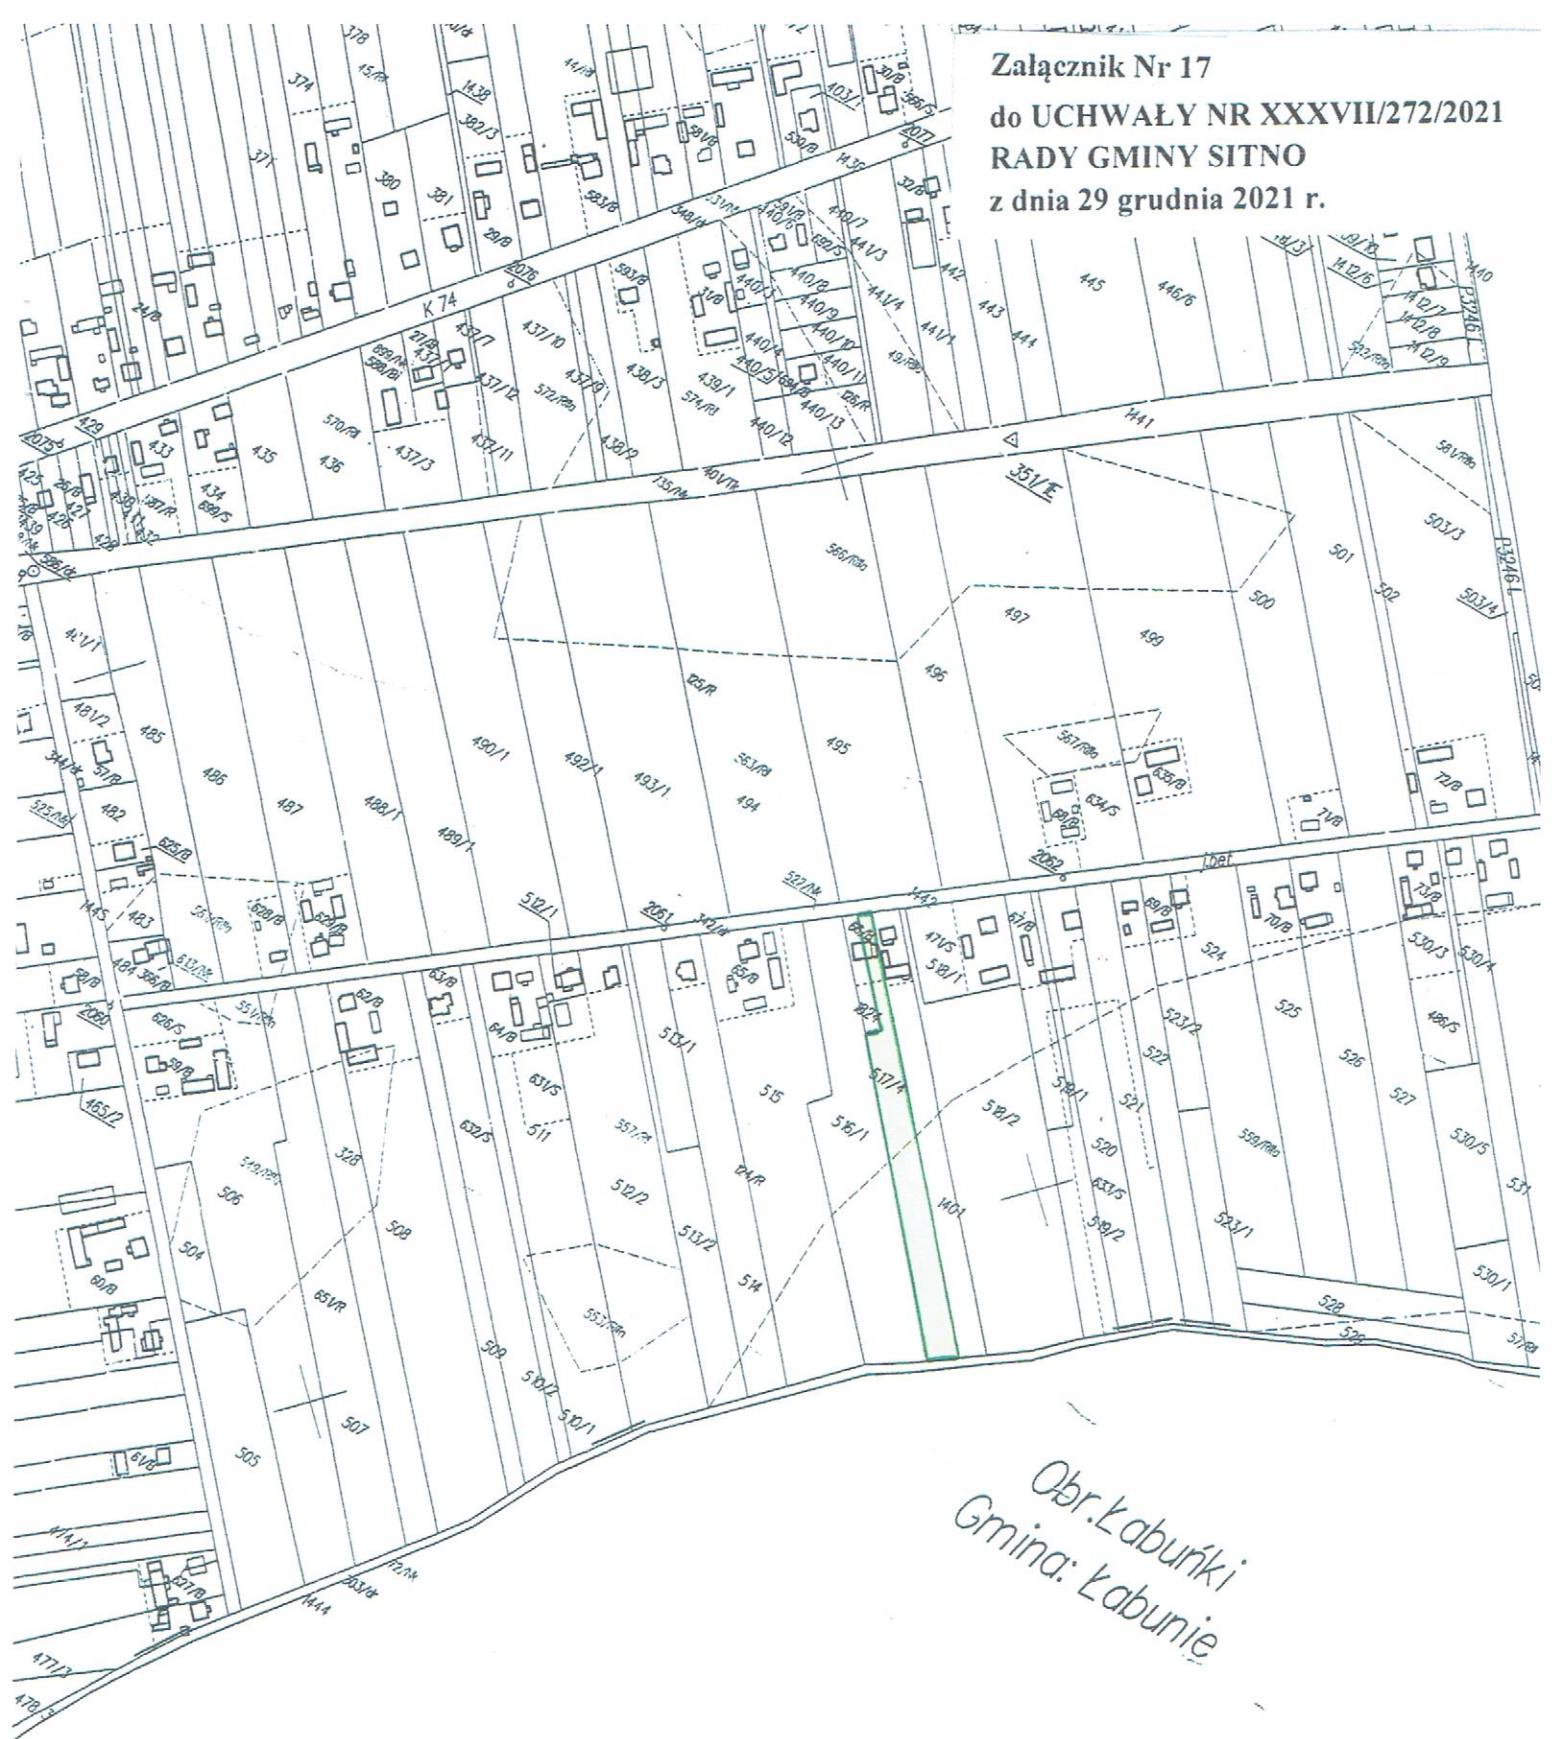


*Obr. Kabuńki
Gmina: Kabunie*

Mapa uzupełniająca
z projektem podziału do zamiany części działki Nr 515
Skala 1 : 1000

Wyrys
z mapy ewidencyjnej do projektu zamian
Skala 1 : 5000

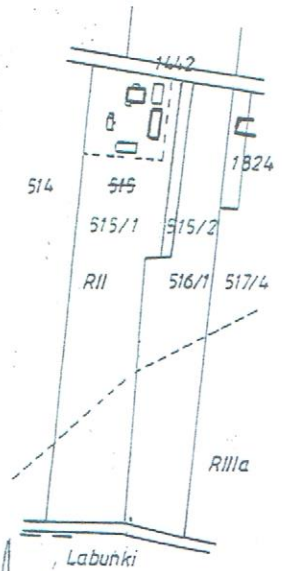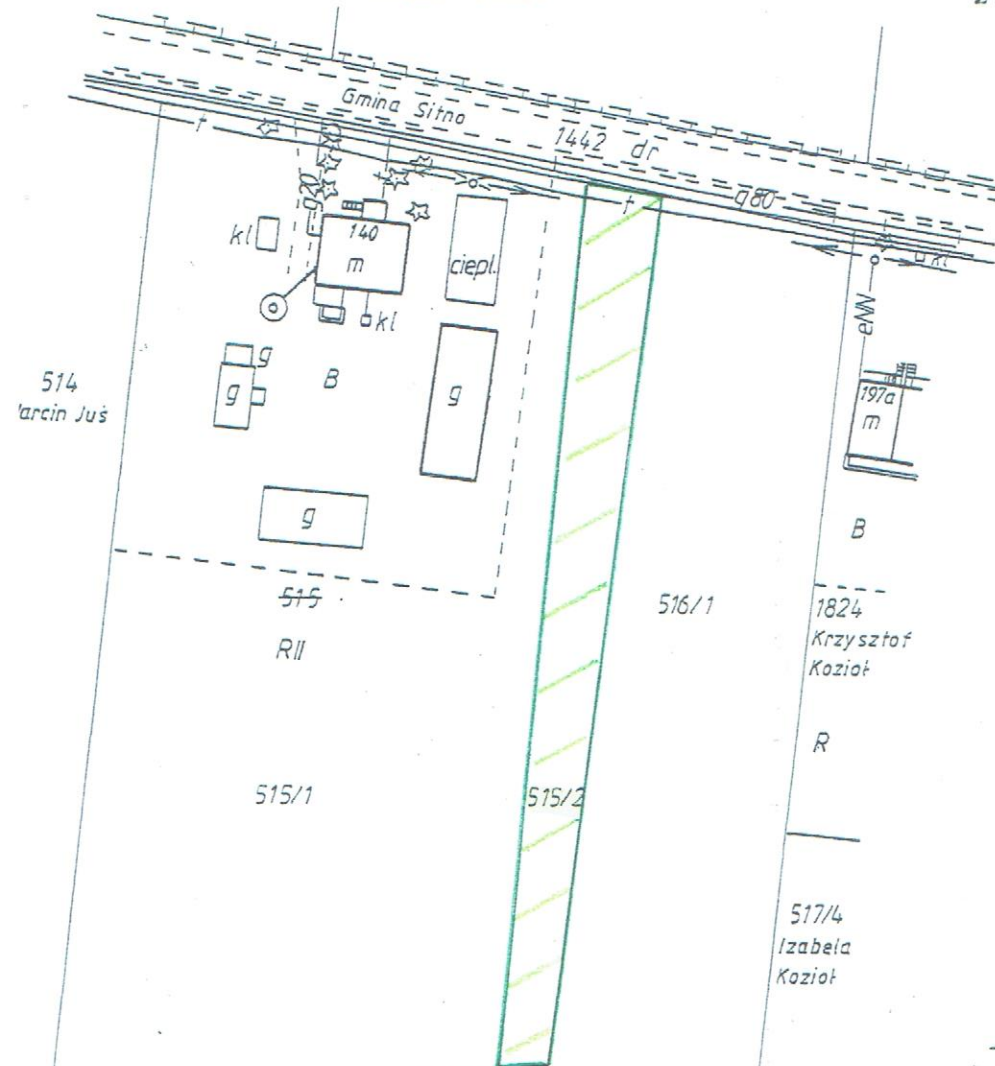

Szkic orientacyjny
Skala 1 : 10000

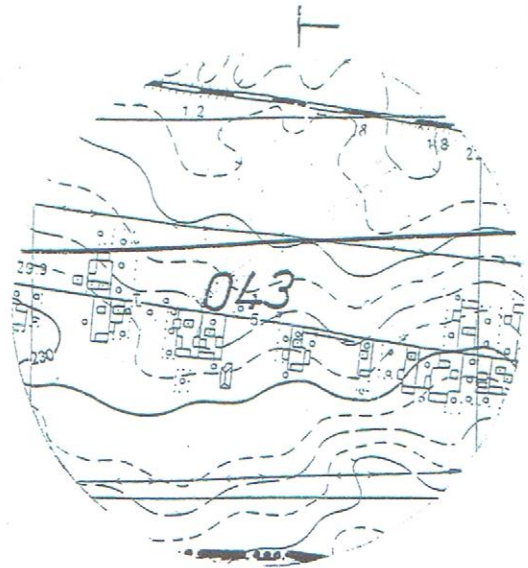

STARSZYSTWA ZAMÓWNIKI
Pierwszoplanowa Inżynieria i Projektowanie w Olsztynie
ul. Wolności 4, 10-100 Olsztyn, Sąd Rejonowy dla M. St. Olsztyn
Prace geodezyjne i kartograficzne ul. Dąb. 11, Nr 103
10-100 Olsztyn, Sąd Rejonowy dla M. St. Olsztyn
na podstawie umowy o dzieło z dnia 15.01.2012 r.
dokumentacja projektowa i dokumentacja techniczna
z dnia 25 STY. 2012
25 STY. 2012

Z up. STARSZYSTWA

mgr inż. Marcin Krawiec
SYGNOFIZ

Dokumentacja projektowa i dokumentacja techniczna

Projektant: Marcin Krawiec
Wzrost: 1,70m, Ciężar: 70kg, Data: 15.01.2012
Data: 15.01.2012, GP. 02.01.2012

Z up. WÓJTA GMINY
mgr Marcin Jacek Bernat
SEKRETARZ GMINY

**do UCHWAŁY NR XXXVII/272/2021
RADY GMINY SITNO
z dnia 29 grudnia 2021 r.**

514
Marcin Jus

515
R II

516/1

516/2

516/3

517/4
Izabela Kozioł

Gmina Sitno

1442 dr

140 m

197a m

kl

g

ciopl.

B

R

25 STY. 2012

25 STY. 2012

092 09-1/2012


A hand-drawn sketch map of a village area. The map features several contour lines, some solid and some dashed, indicating elevation. A road or path runs horizontally across the upper portion of the map, with a scale bar labeled '1 2' and '1 8' along it. Below this, there are several small rectangular shapes representing buildings or structures. A large number '043' is written in the center of the map. At the bottom, there is a north arrow pointing upwards, labeled 'N'. The map is drawn on a piece of paper with a grid pattern.


The above political situation would
 make a complete change of the Army and
 Navy. The Army and Navy are

~~Z up. WOJTA GMINY~~


~~Mag. Marien Tadeusz Bernat~~
~~5.11.2014 2.41.1~~

z dnia 29 grudnia 2021 r.

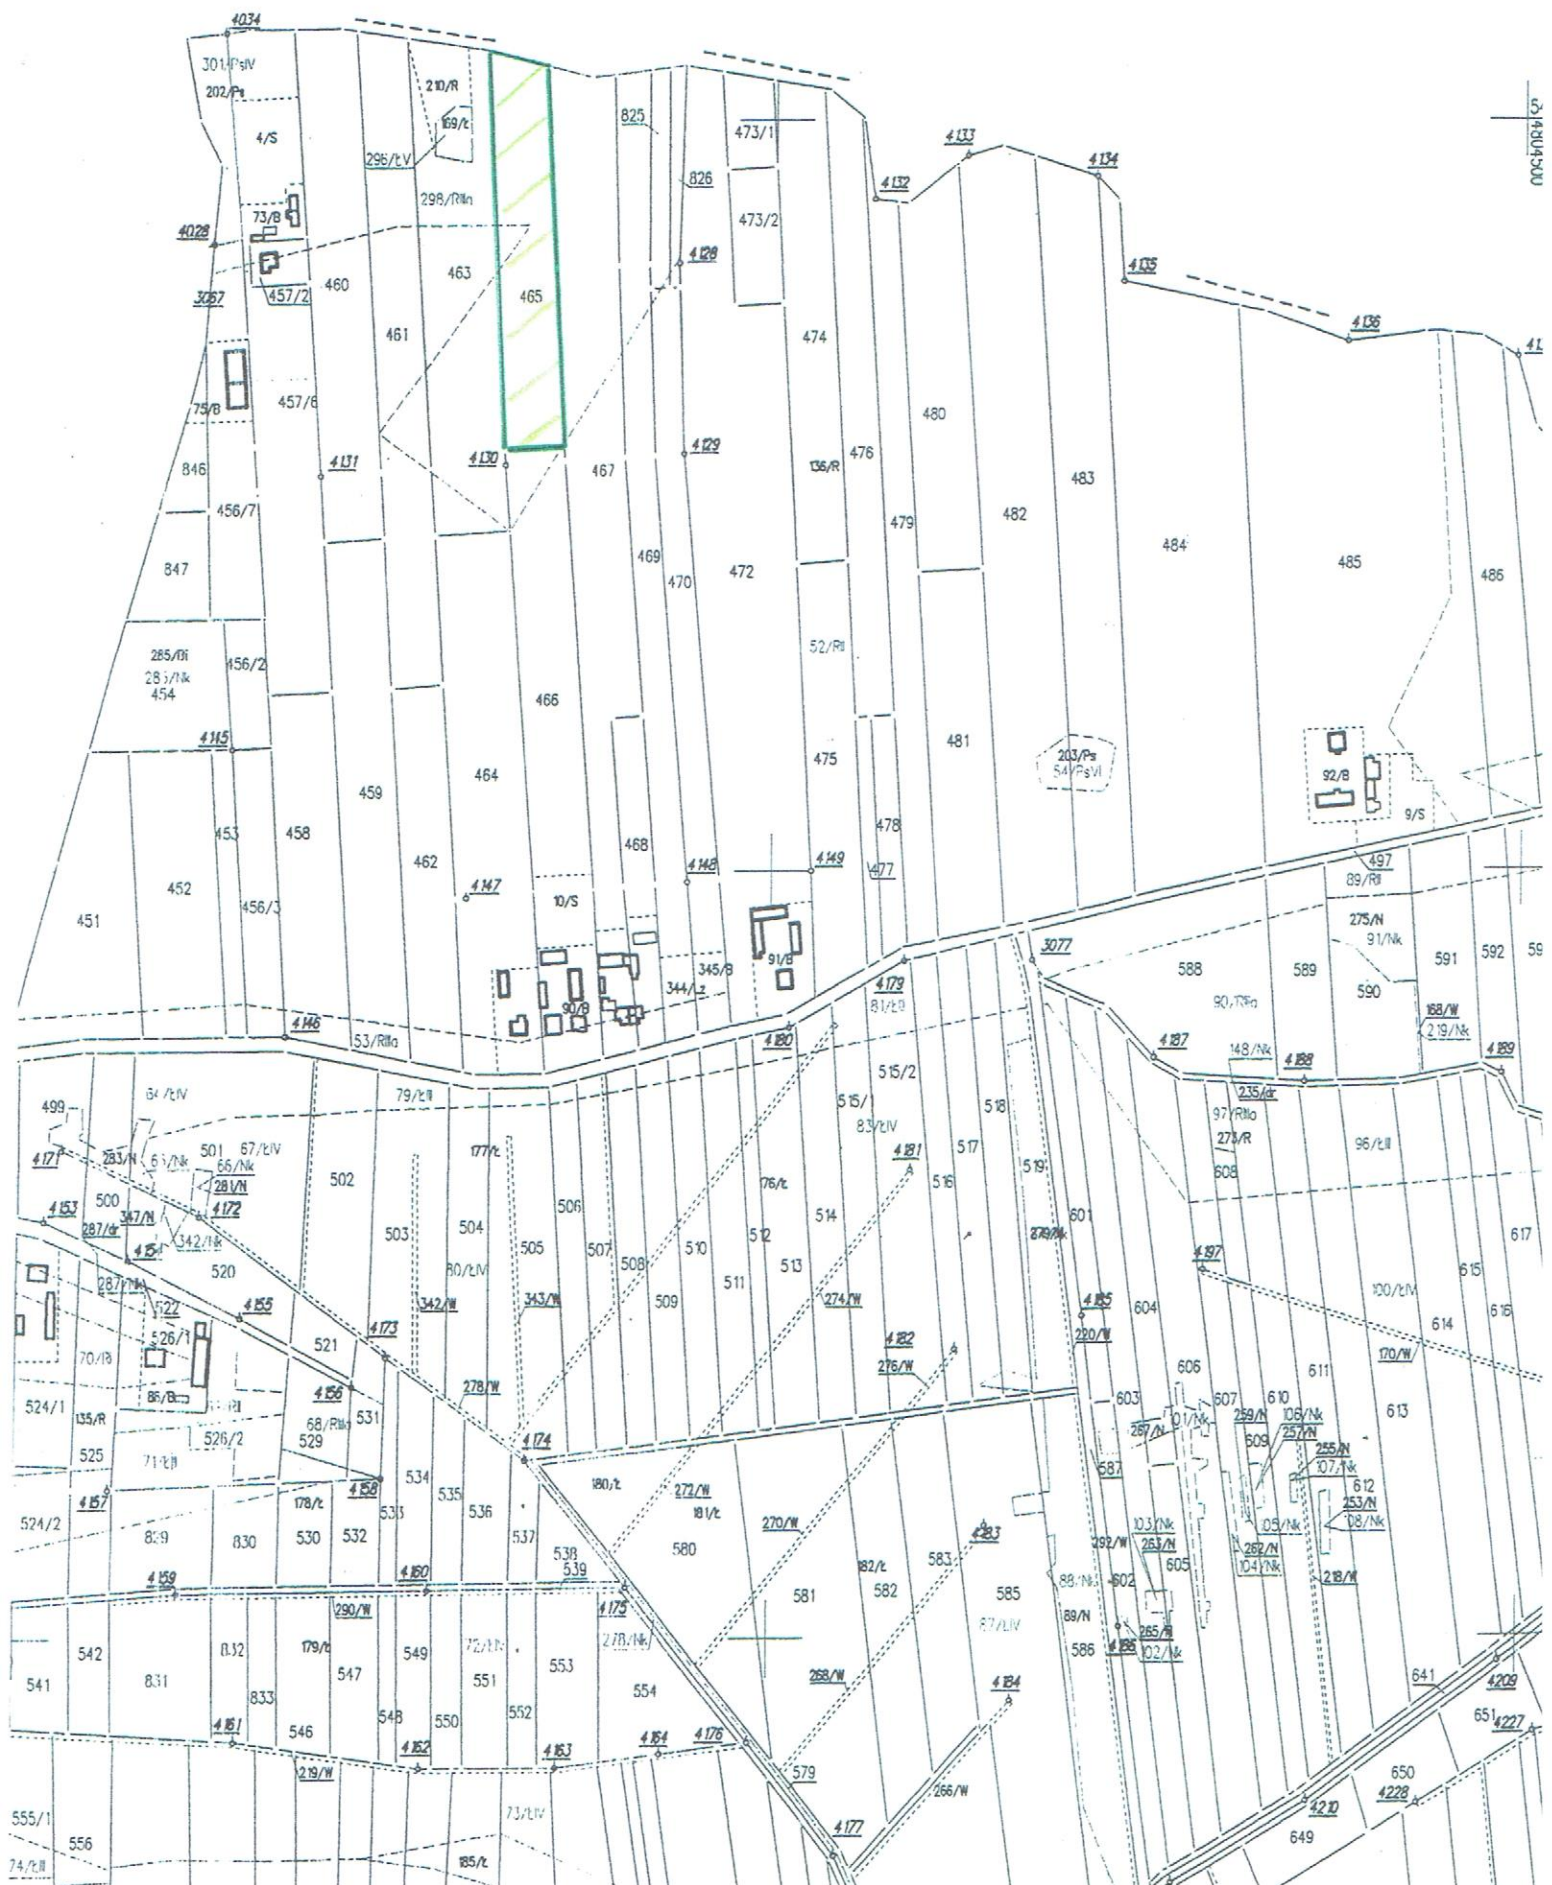

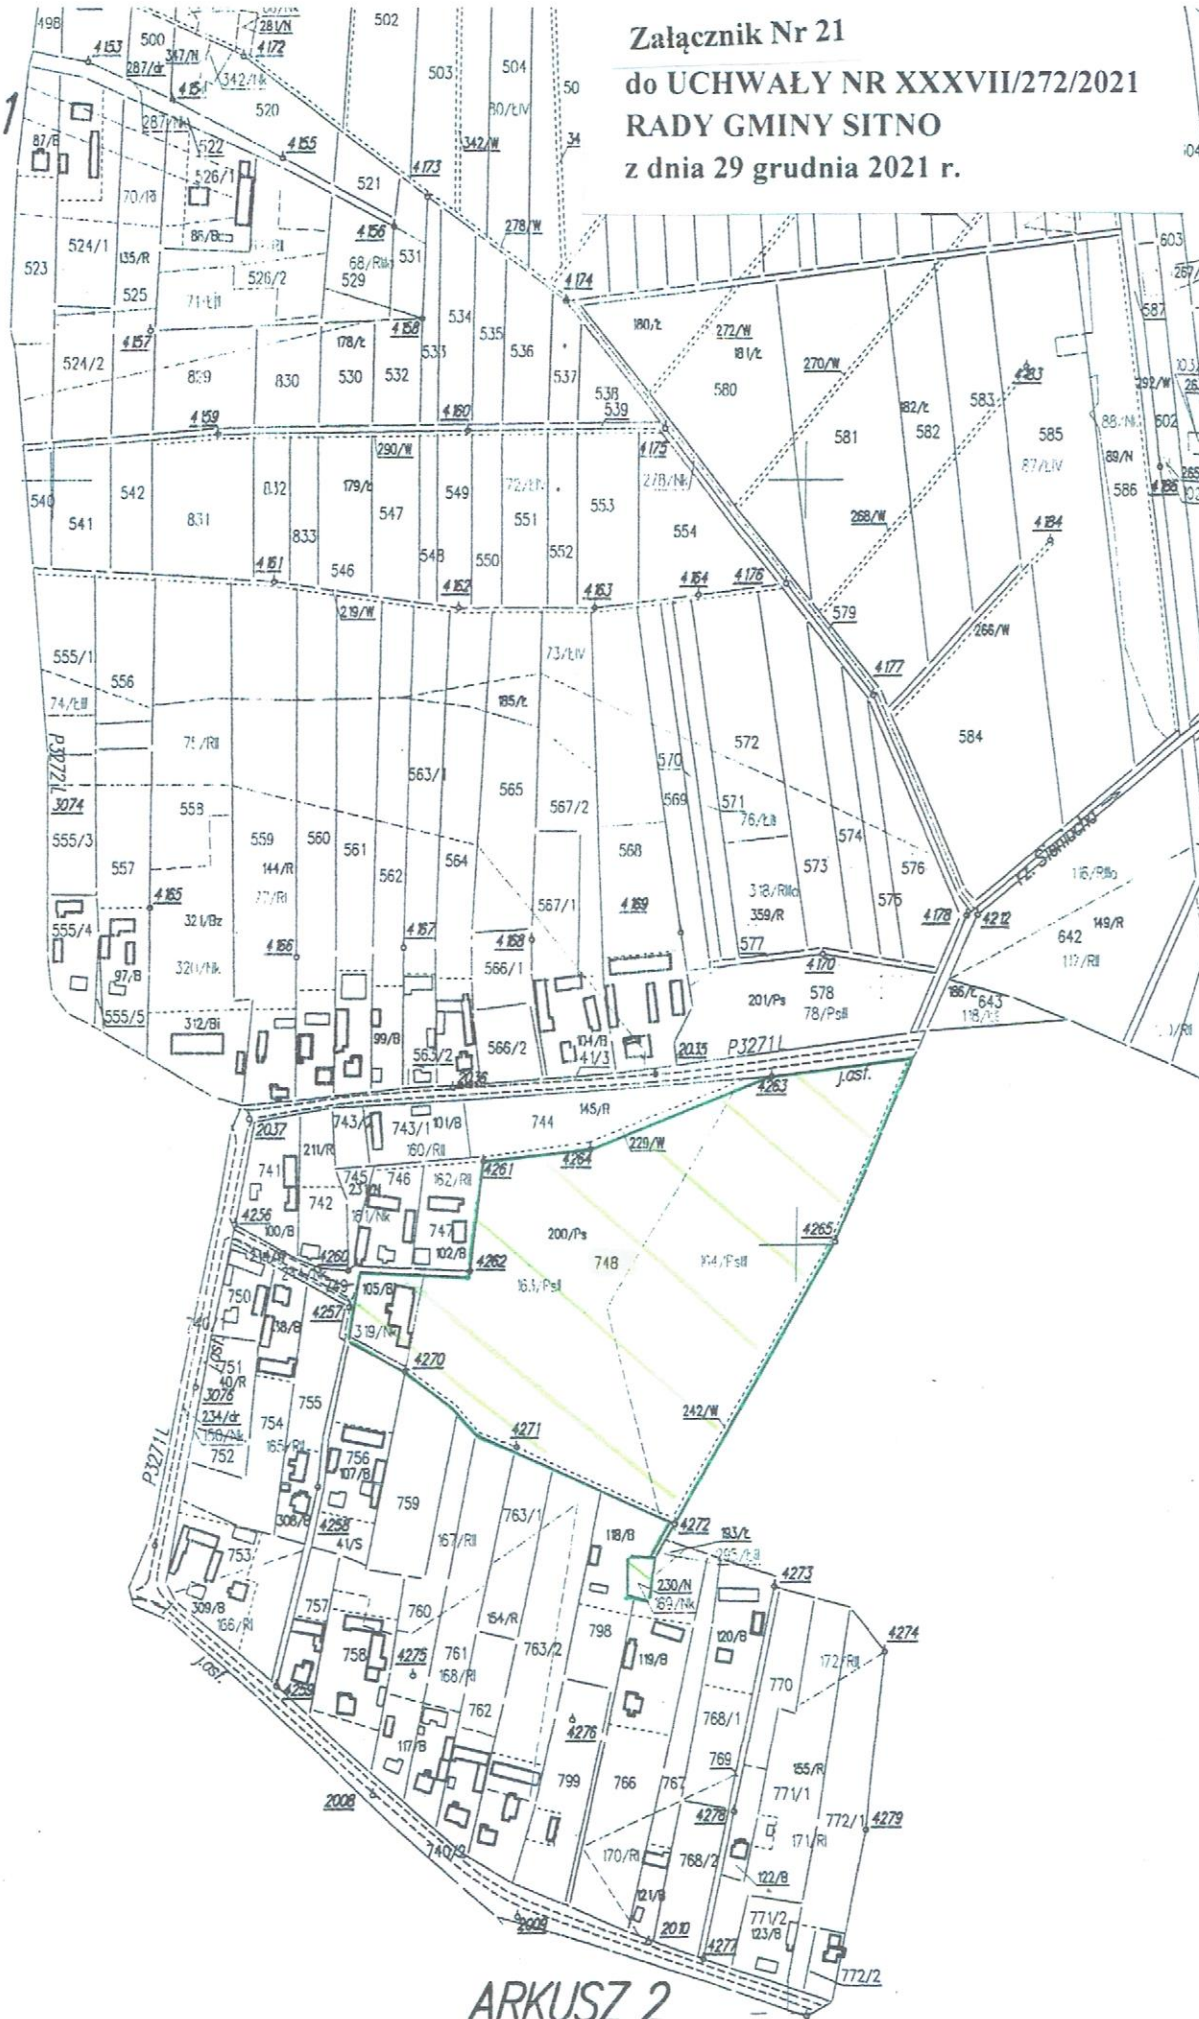

z dnia 29 grudnia 2021 r.

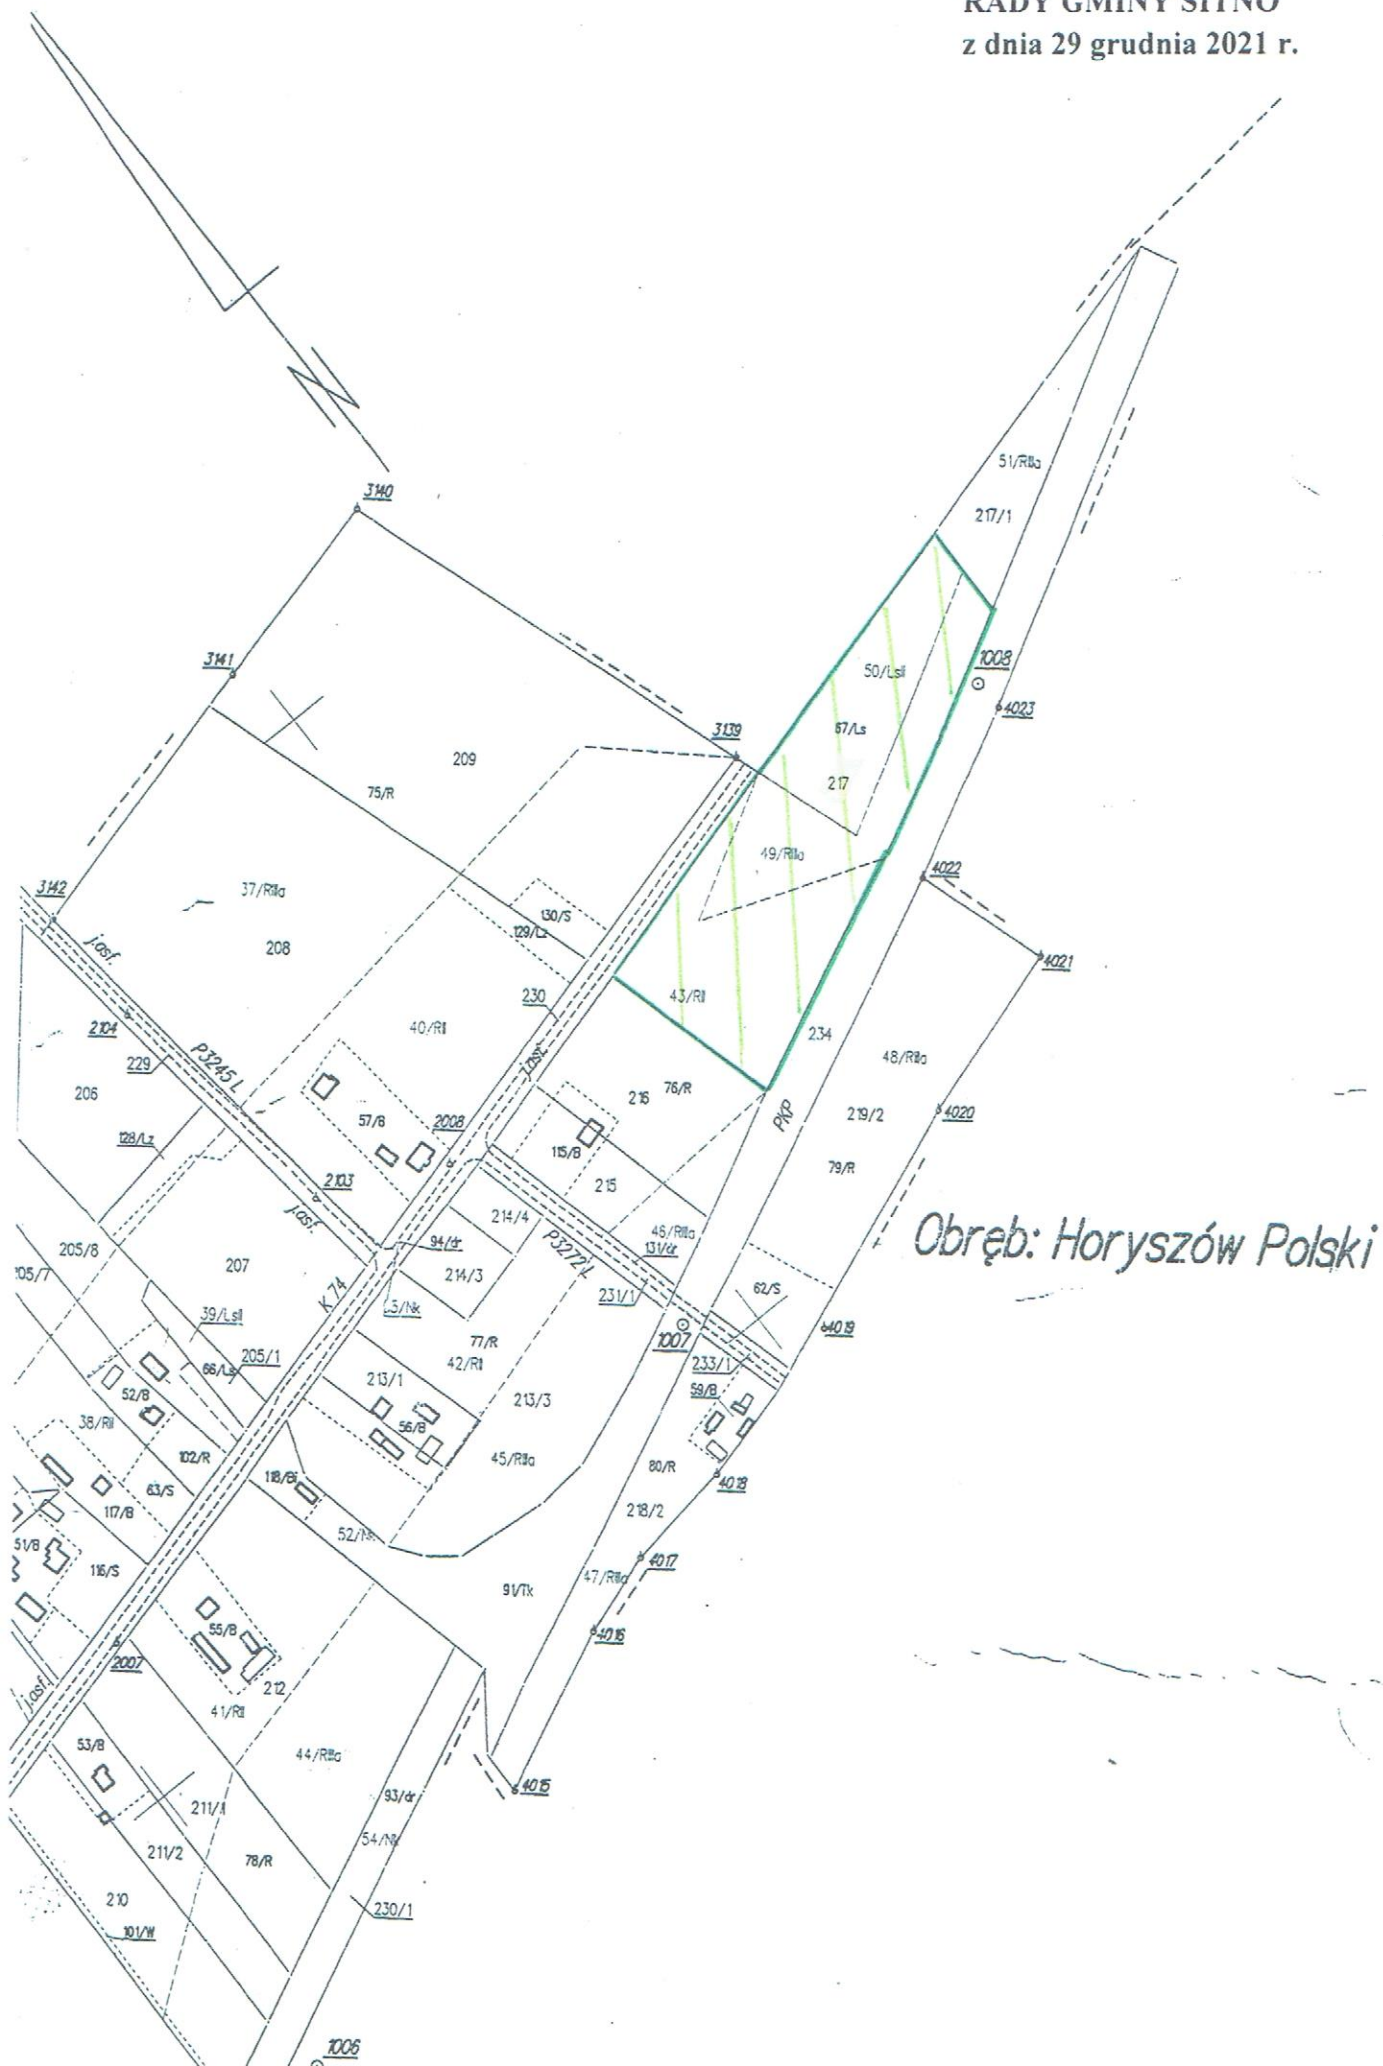


Załącznik Nr 23

do UCHWAŁY NR XXXVII/272/2021

RADY GMINY SITNO

z dnia 29 grudnia 2021 r.

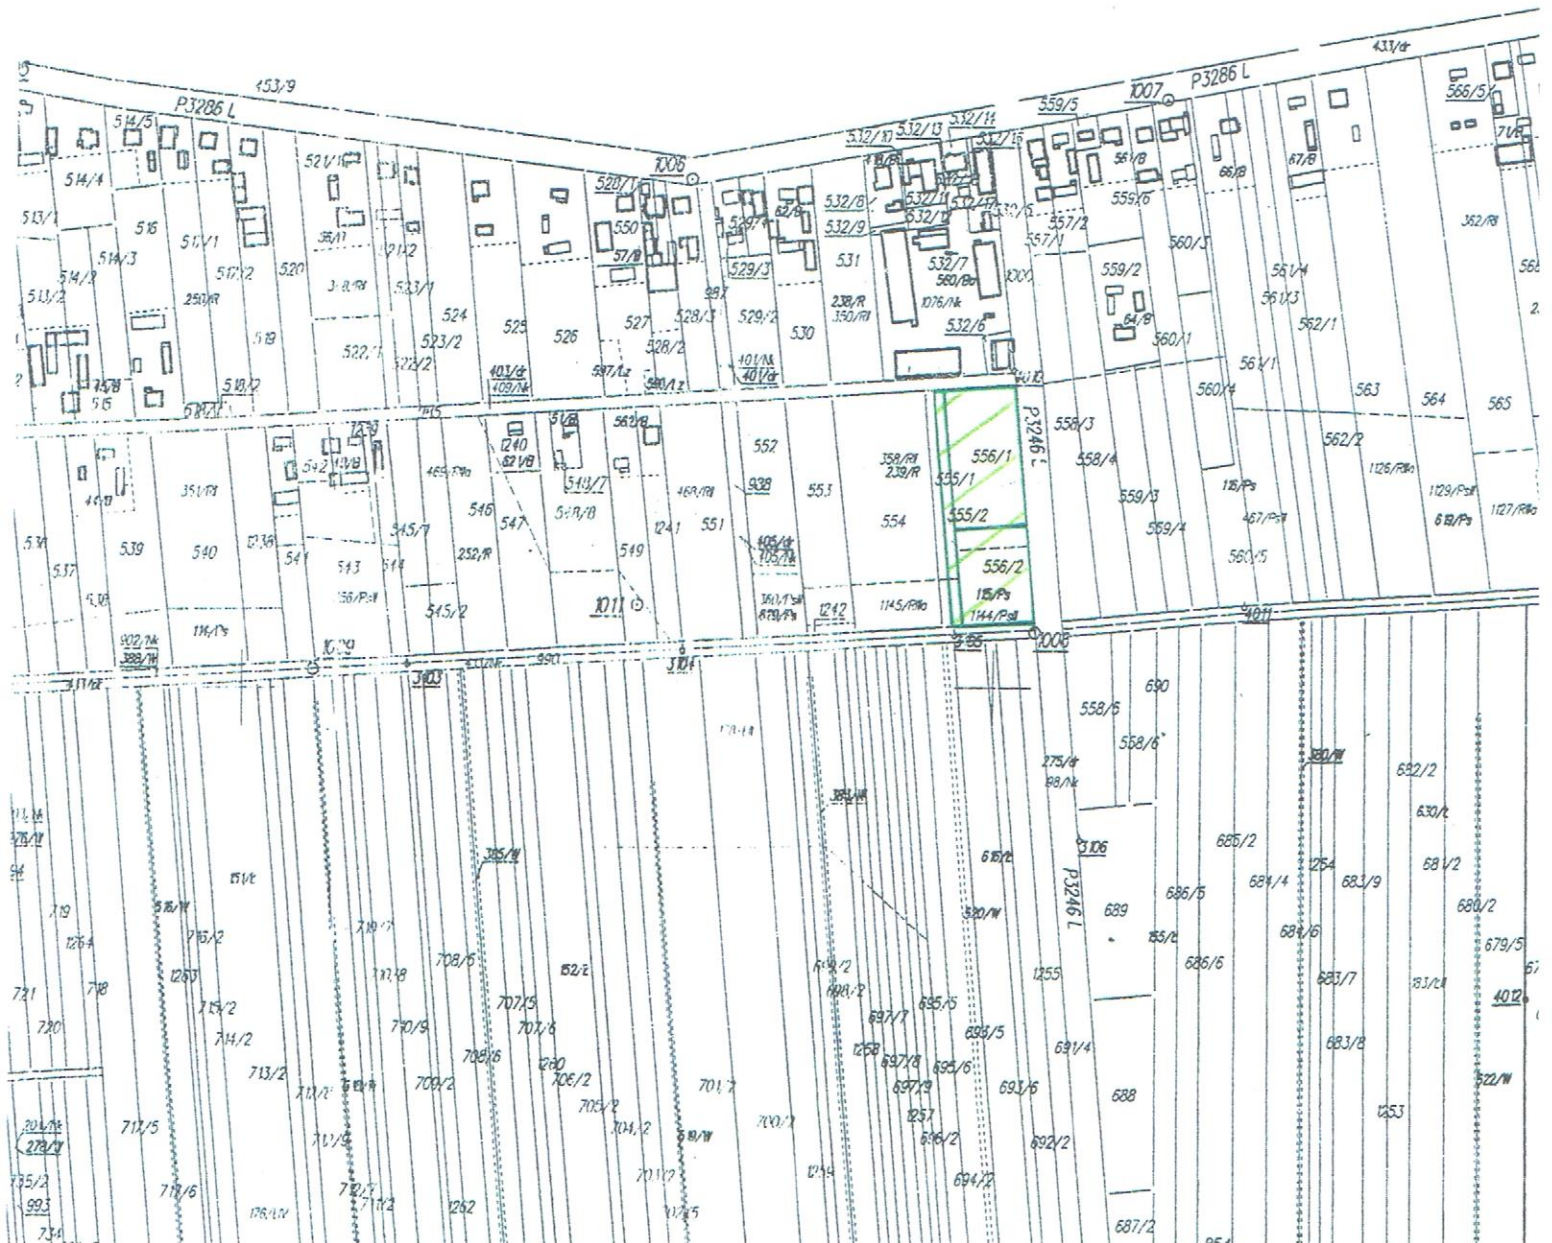


Załącznik Nr 24

do UCHWAŁY NR XXXVII/272/2021
RADY GMINY SITNO
z dnia 29 grudnia 2021 r.




Załącznik Nr 25

do UCHWAŁY NR XXXVII/272/2021
RADY GMINY SITNO
z dnia 29 grudnia 2021 r.

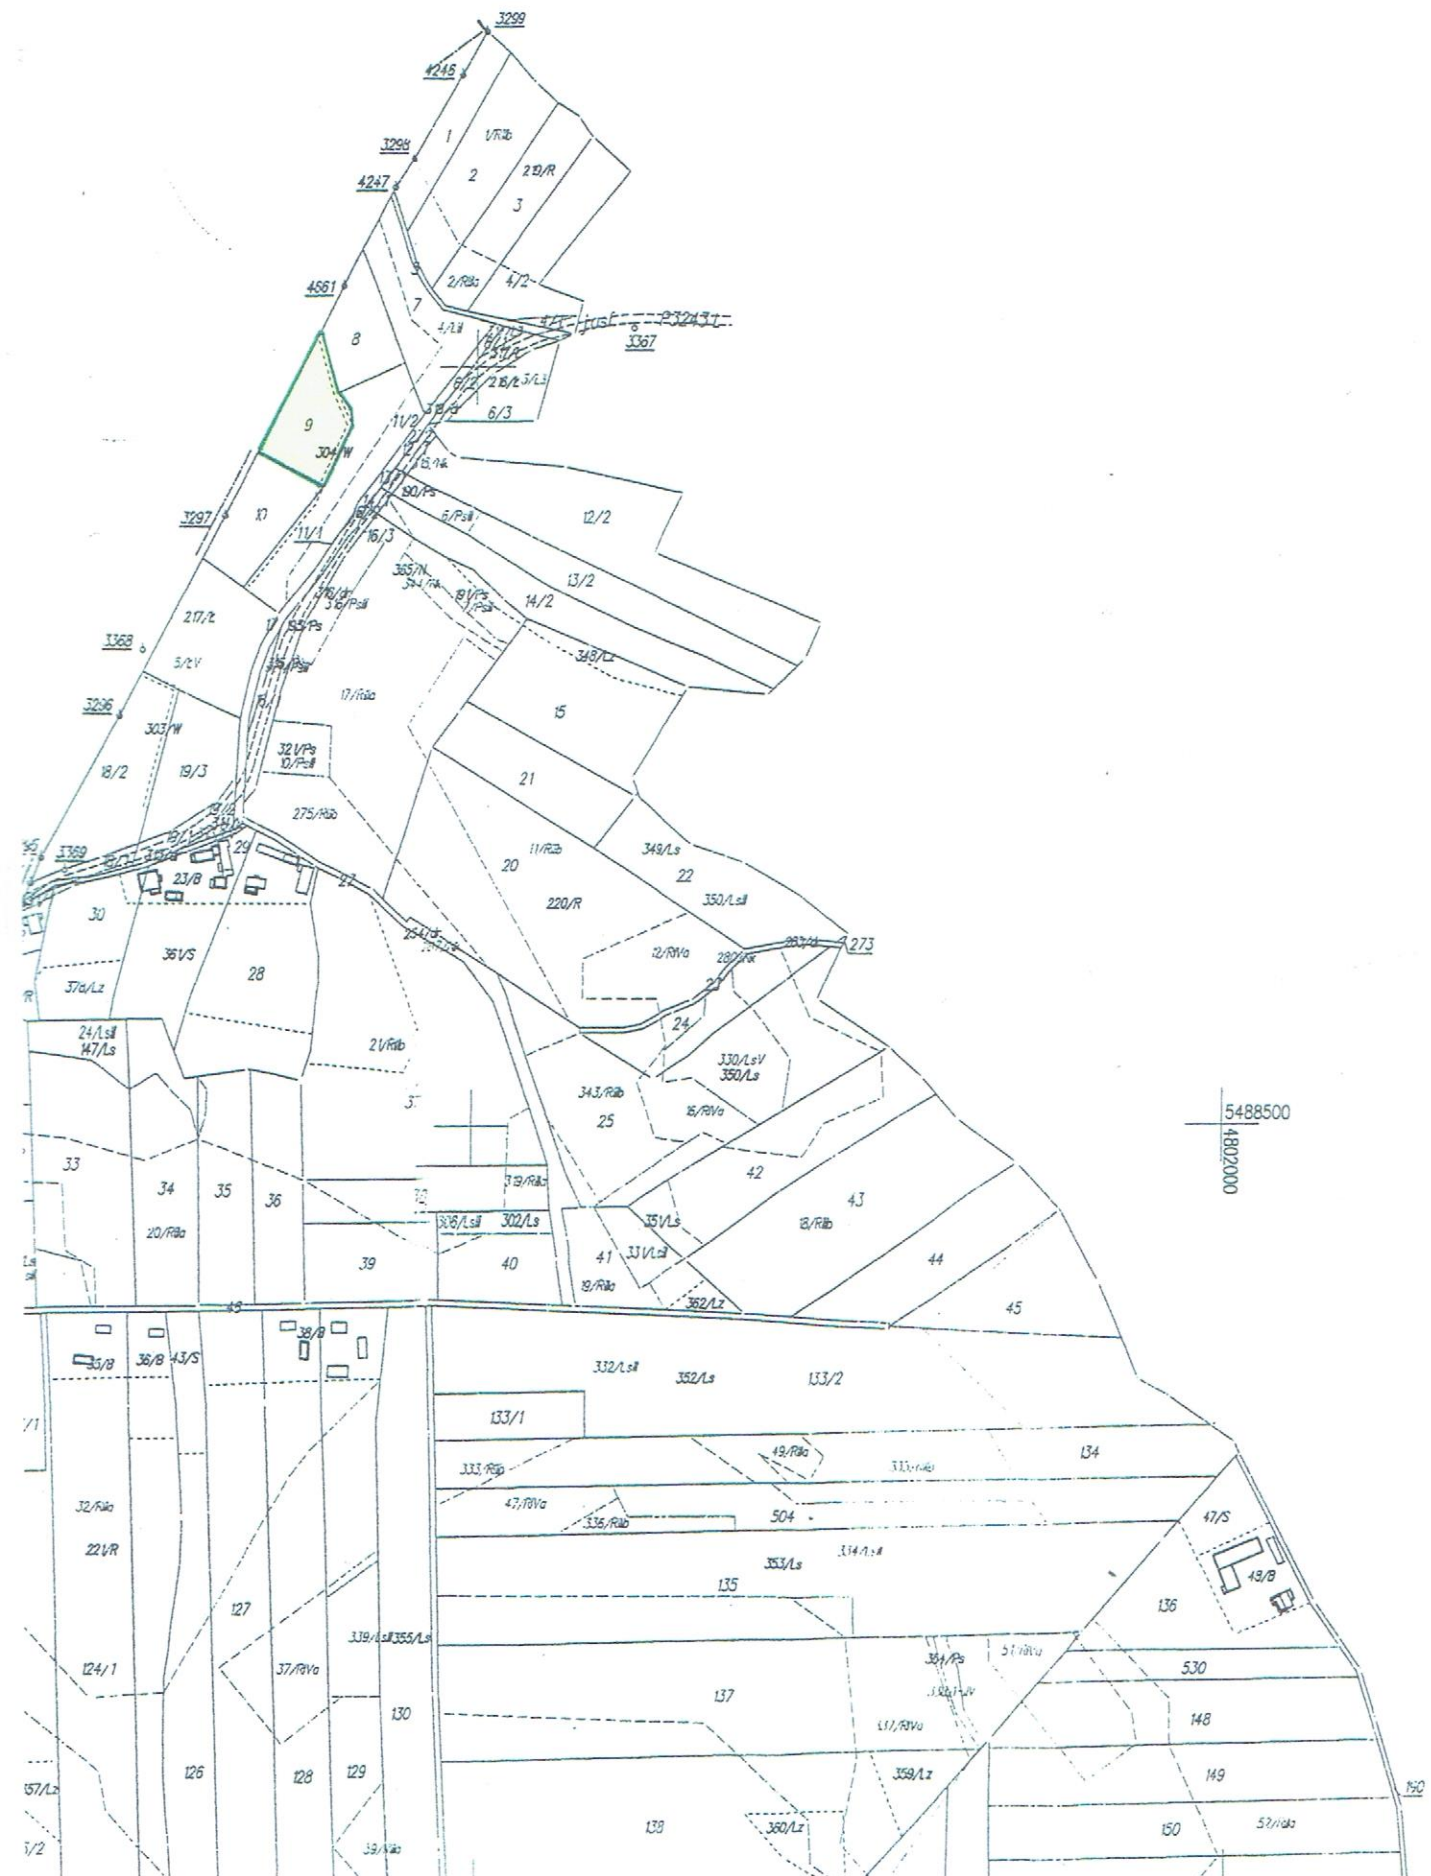

Załącznik Nr 26
do UCHWAŁY NR XXXVII/272/2021
RADY GMINY SITNO
z dnia 29 grudnia 2021 r.

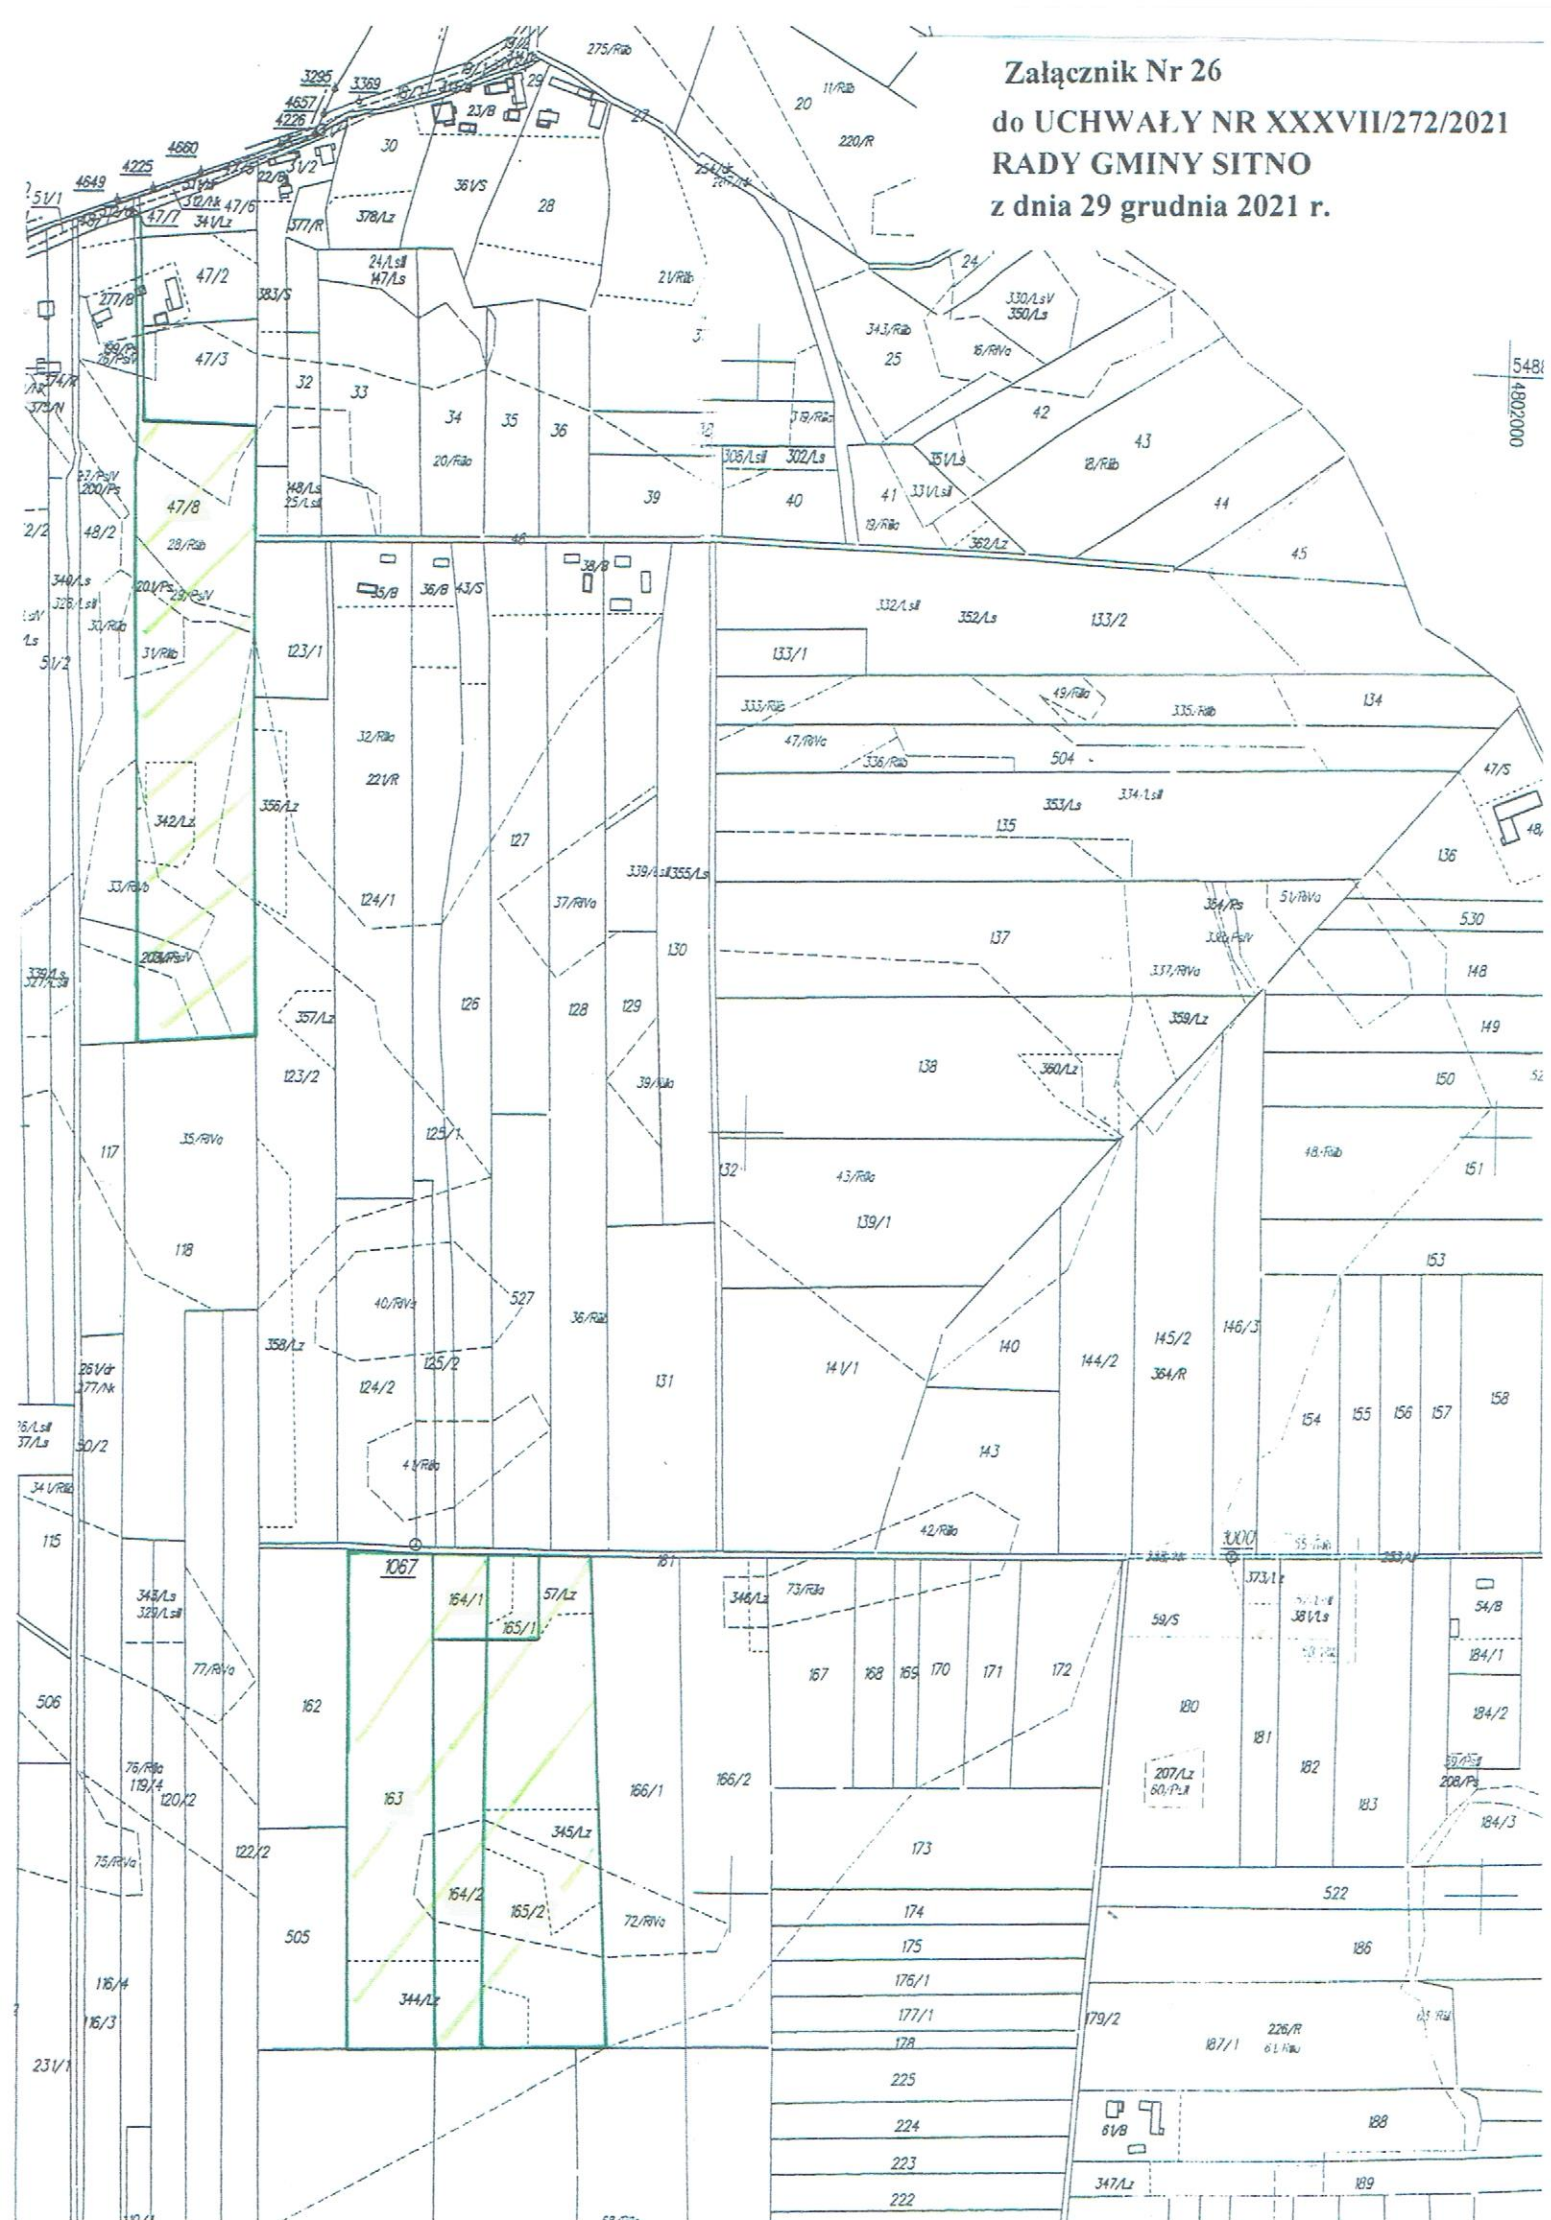

Załącznik Nr 27

do UCHWAŁY NR XXXVII/272/2021

RADY GMINY SITNO

z dnia 29 grudnia 2021 r.

Obr. Sitno

