


Schemat instalacji elektrycznej o mocy 3,2 kW

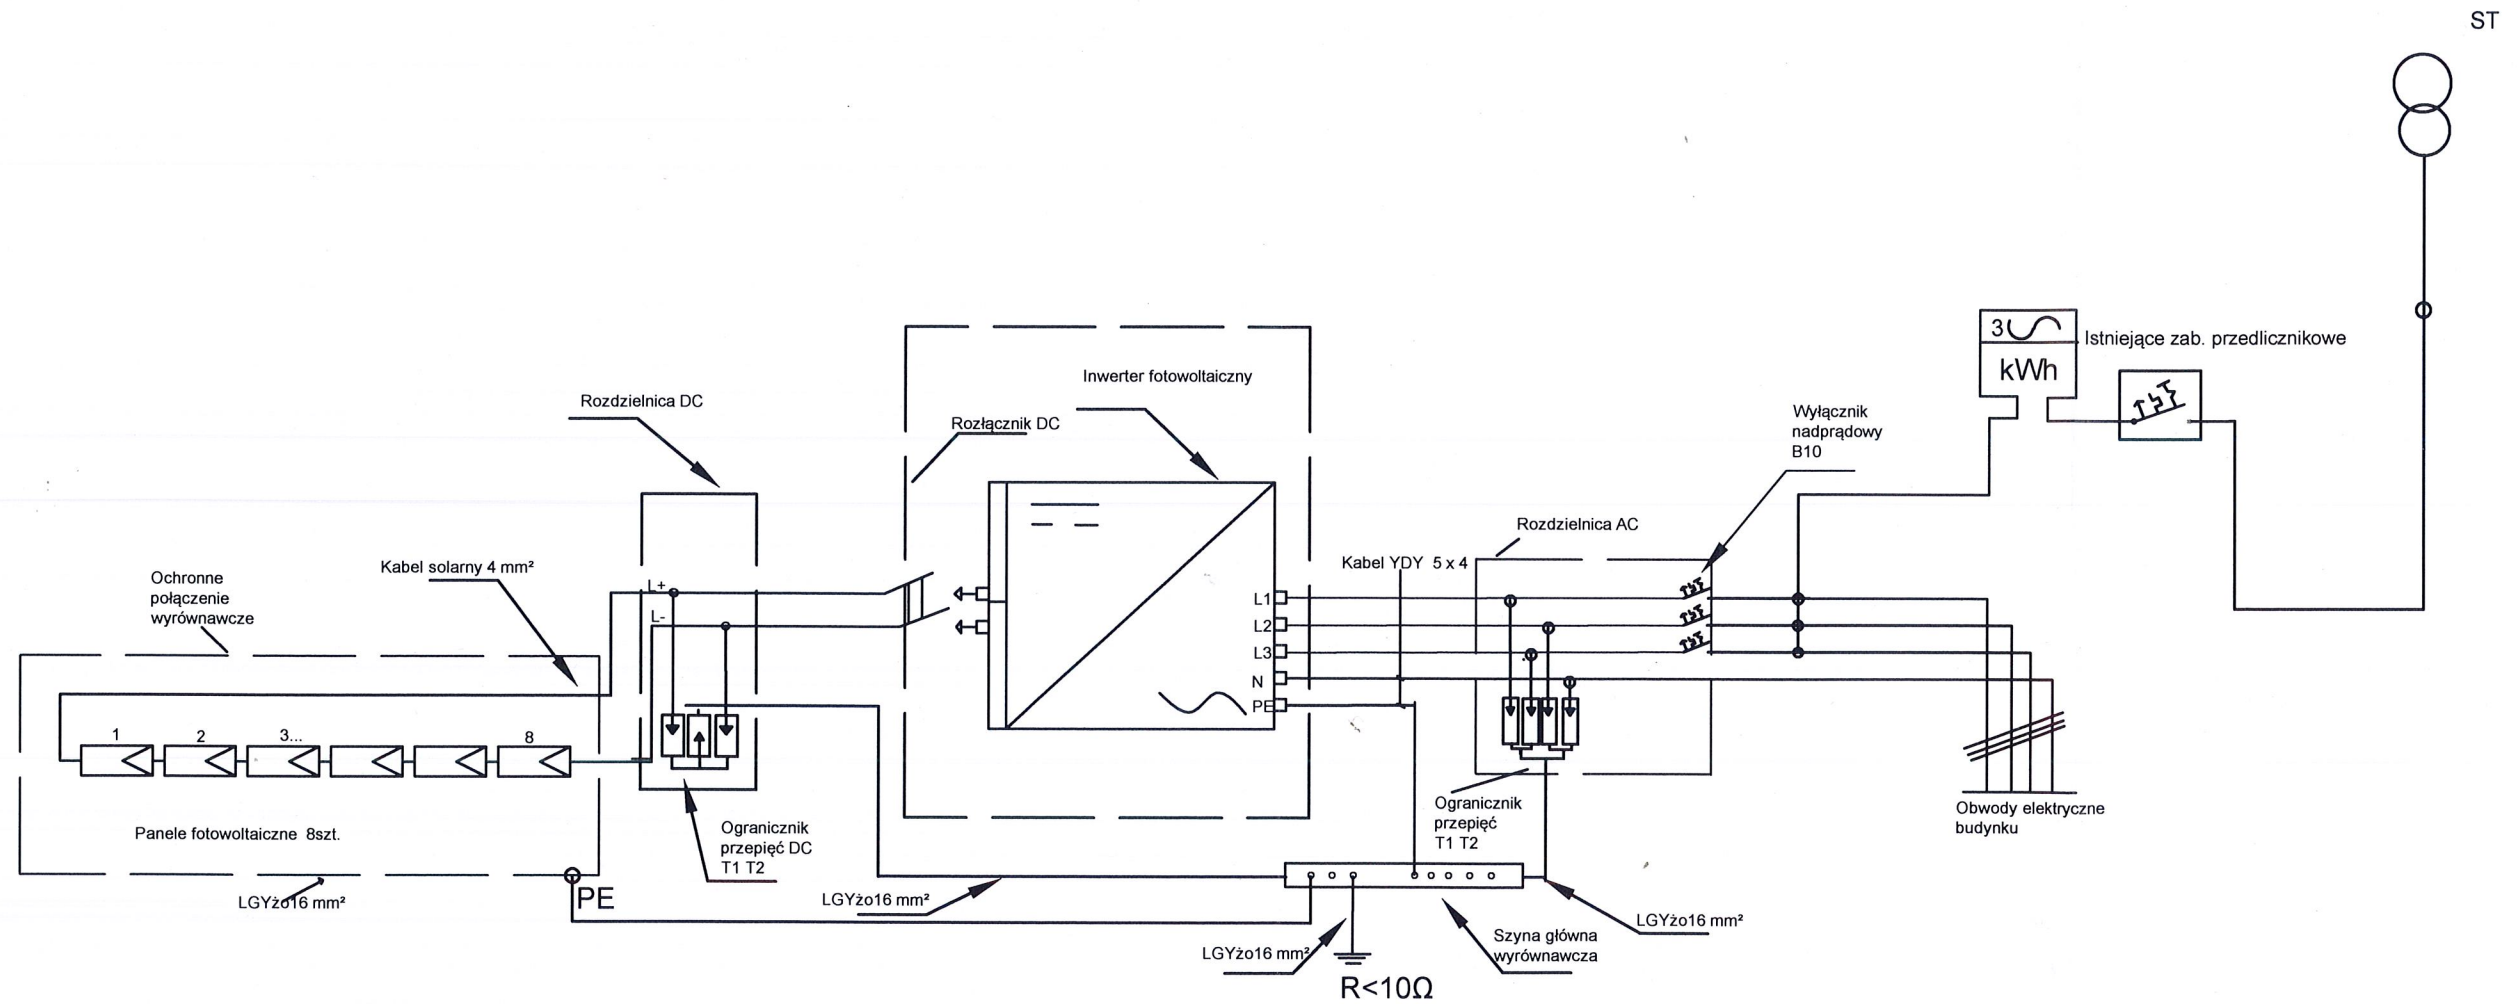

Wykonano zgodnie ze schematem

mgr inż. Zbigniew Derus
 Upr. bud. do projektowania bez ograniczeń
 w specjalności instalacyjnej w zakresie
 sieci, instalacji i urządzeń elektrycznych
 i elektroenergetycznych
 Nr ewid. LUB100881PODE106

Tytuł:	Schemat instalacji elektrycznej o mocy 3,2 kW	
Inwestor:	GMINA SITNO	KWIECIEŃ 2022
Adres inwestora:		Nr rysunku: 2