


skala 1:1000

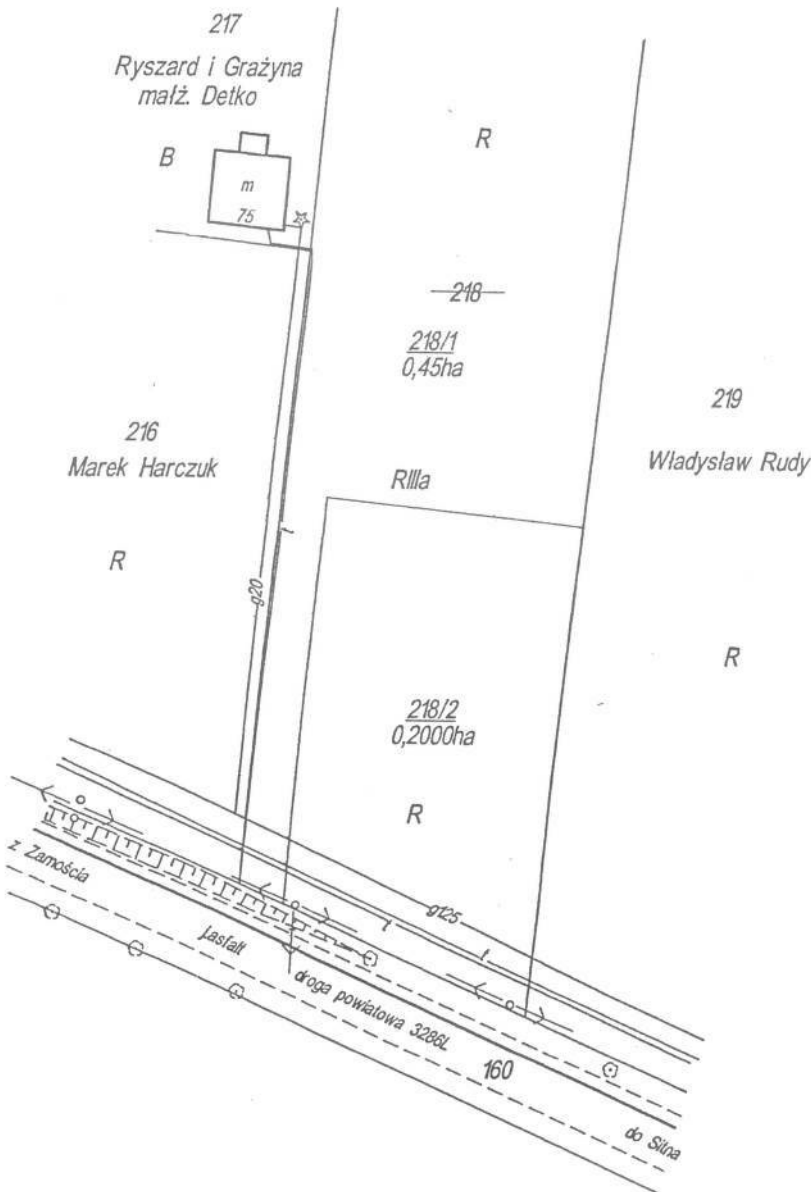

Wrys z mapy ewidencji gruntów  
 uzupełniony podziałem  
 skala 1:5000



**STAROSTA ZAMOJSKI**  
 Powiatowy Ośrodek Dokumentacji Geodezyjnej i Kartograficznej w Zamościu  
 Na podstawie art. 40 ust. 2 i ust. 3 ustawy z dnia 17 maja 1989 r.  
 Prawo geodezyjne i kartograficzne (jedn. tekst. Dz. U. Nr 240,  
 poz. 2027 z 2005 r.) niniejszy dokument został przyjęty  
 do państwowego zasobu geodezyjnego i kartograficznego  
 i stanowi własność Skarbu Państwa.  
 Dokument wpisano do ewidencji zasobu powiatowego  
 w dniu 19 STY. 2010 nr ewidencyjny 092.04-1/2010  
 Zamość, dnia 19 STY. 2010  
 (imię i nazwisko, podpis, stanowisko  
 służbowe osoby upoważnionej)

Z up. STAROSTY  
 mgr inż. Agnieszka Kaban-Ryń  
 KIEROWNICZKA  
 Powiatowego Ośrodka  
 Dokumentacji Geodezyjnej i Kartograficznej

Niniejszy podział nieruchomości został  
 zatwierdzony decyzją Wójta Gminy Sitno  
 z dnia 21.01.2010r. nr GP-60M/1/2010r.

Z up. WÓJTA GMINY  
 mgr Marian Tadeusz Kernalt  
 SEKRETARZ GMINY

Obręb: Borowina Sitaniecka  
Gmina: Zamość

Załącznik Nr 2 do uchwały Nr XXV/193/2016  
Rady Gminy Sitno z dnia 26 sierpnia 2016 roku



ARKUS.